

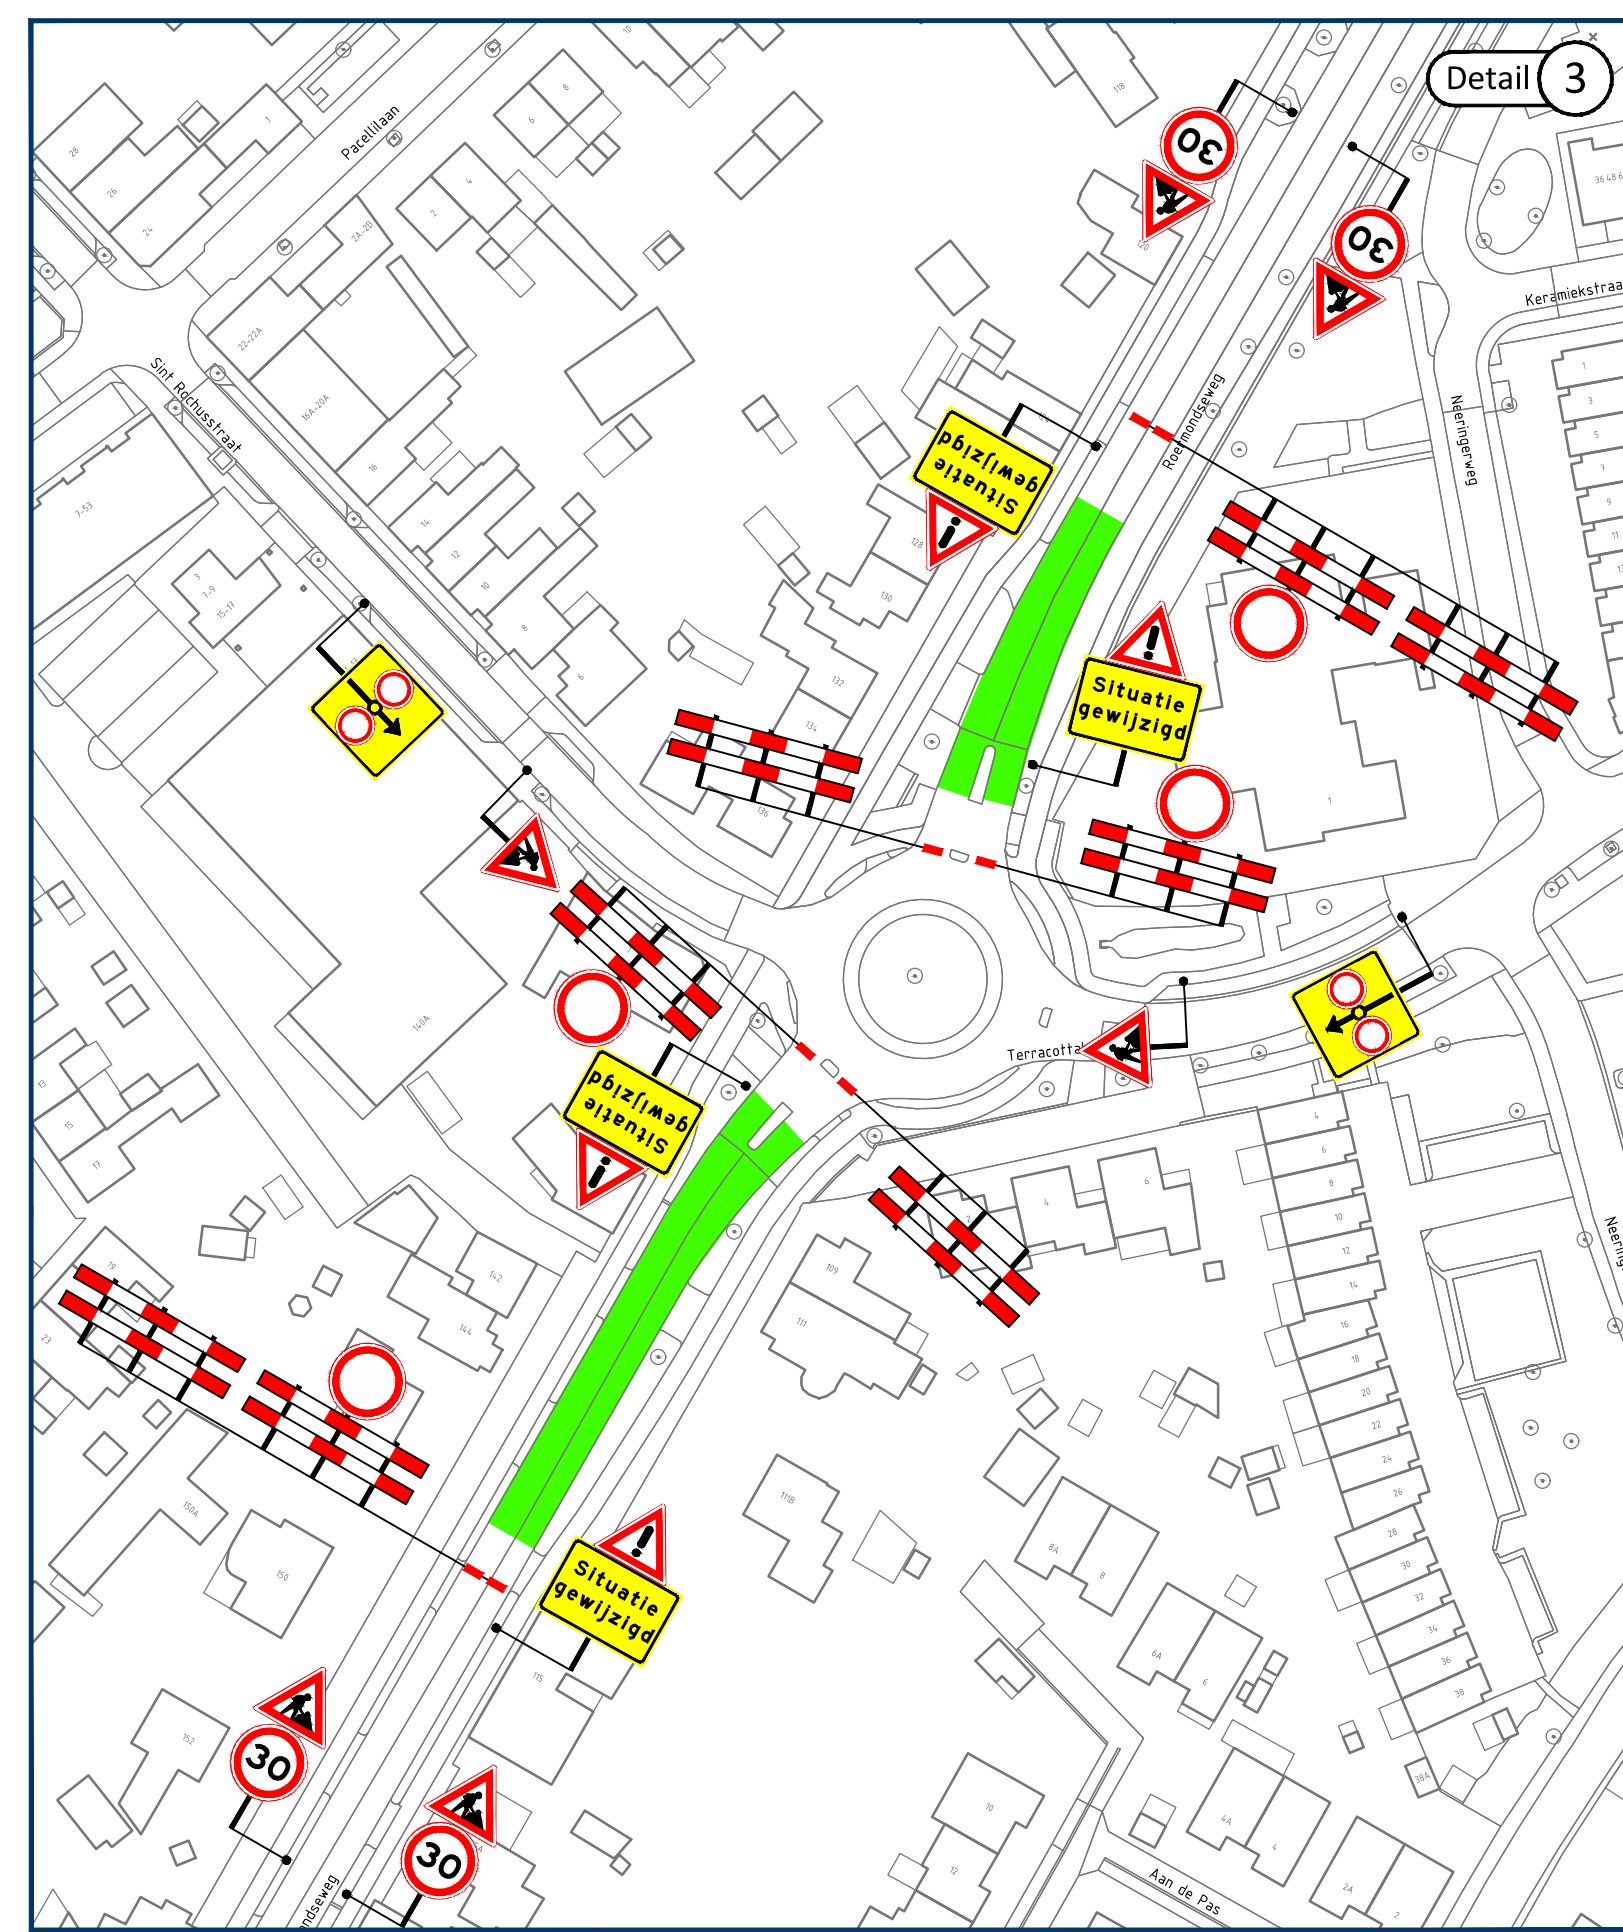
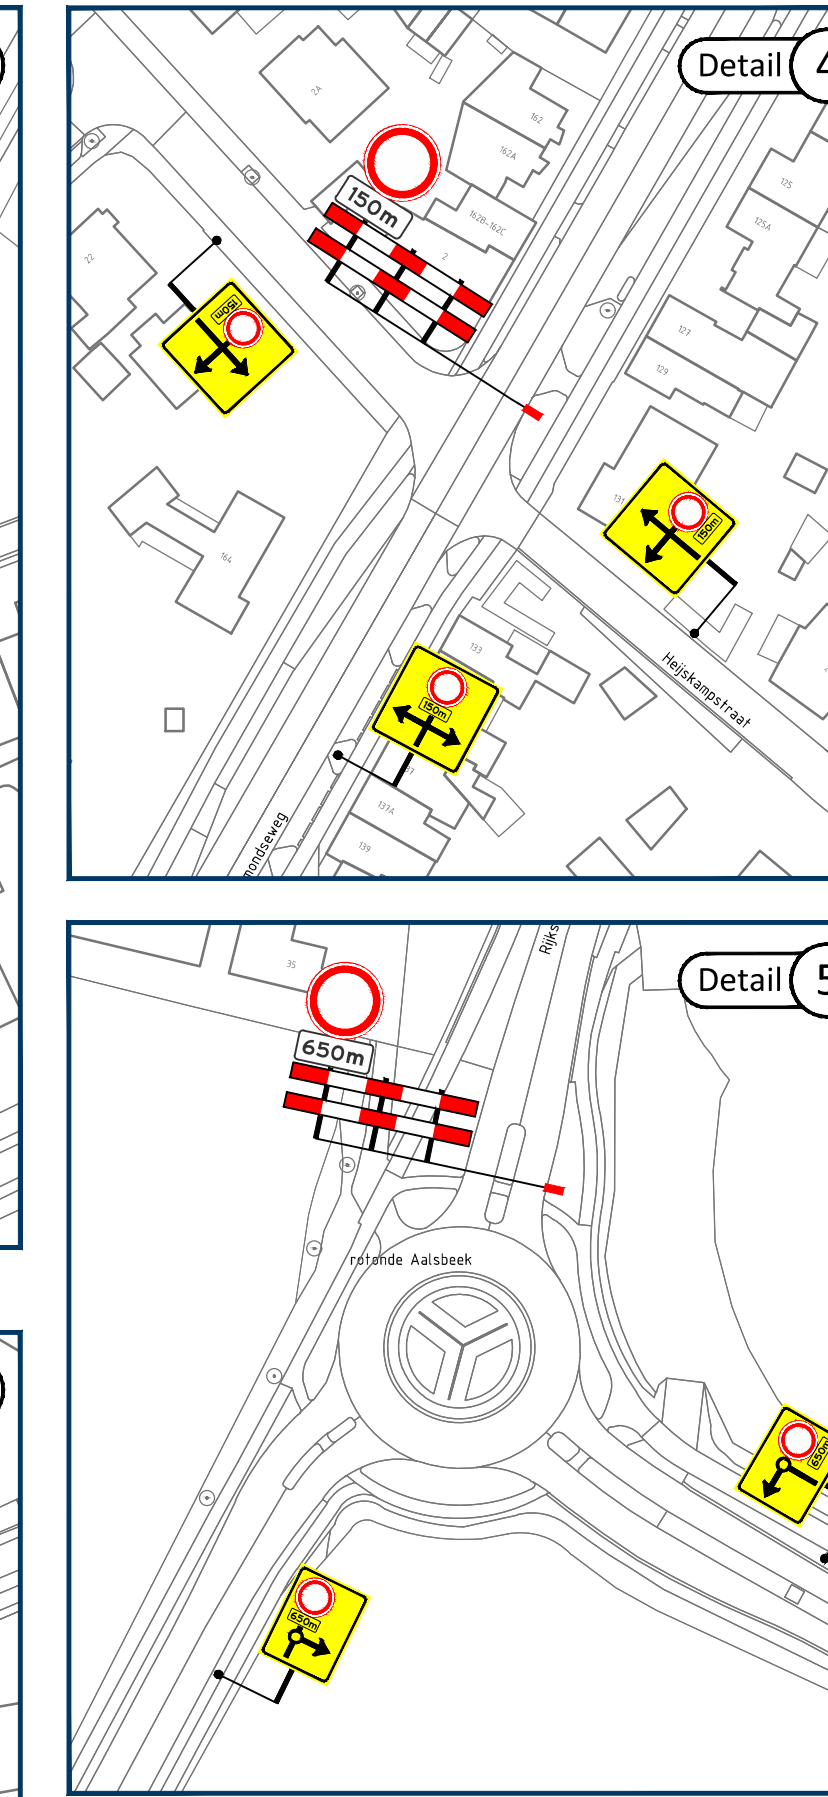


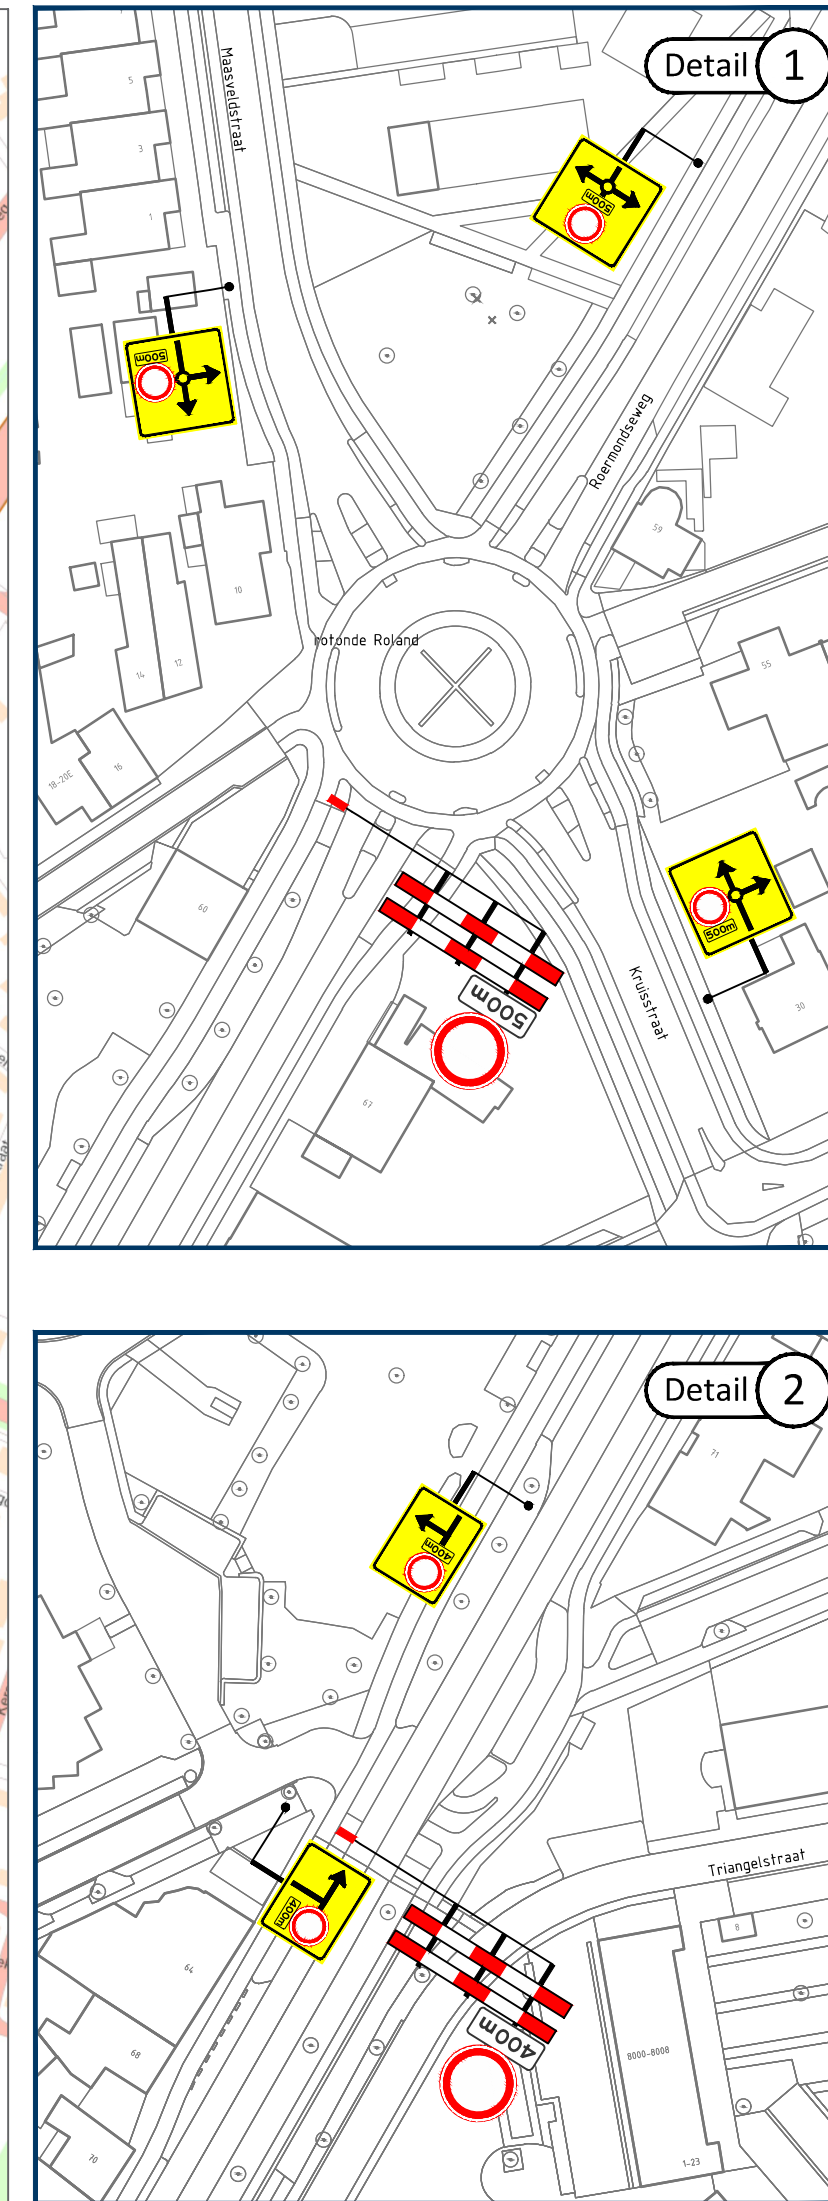

Locatie

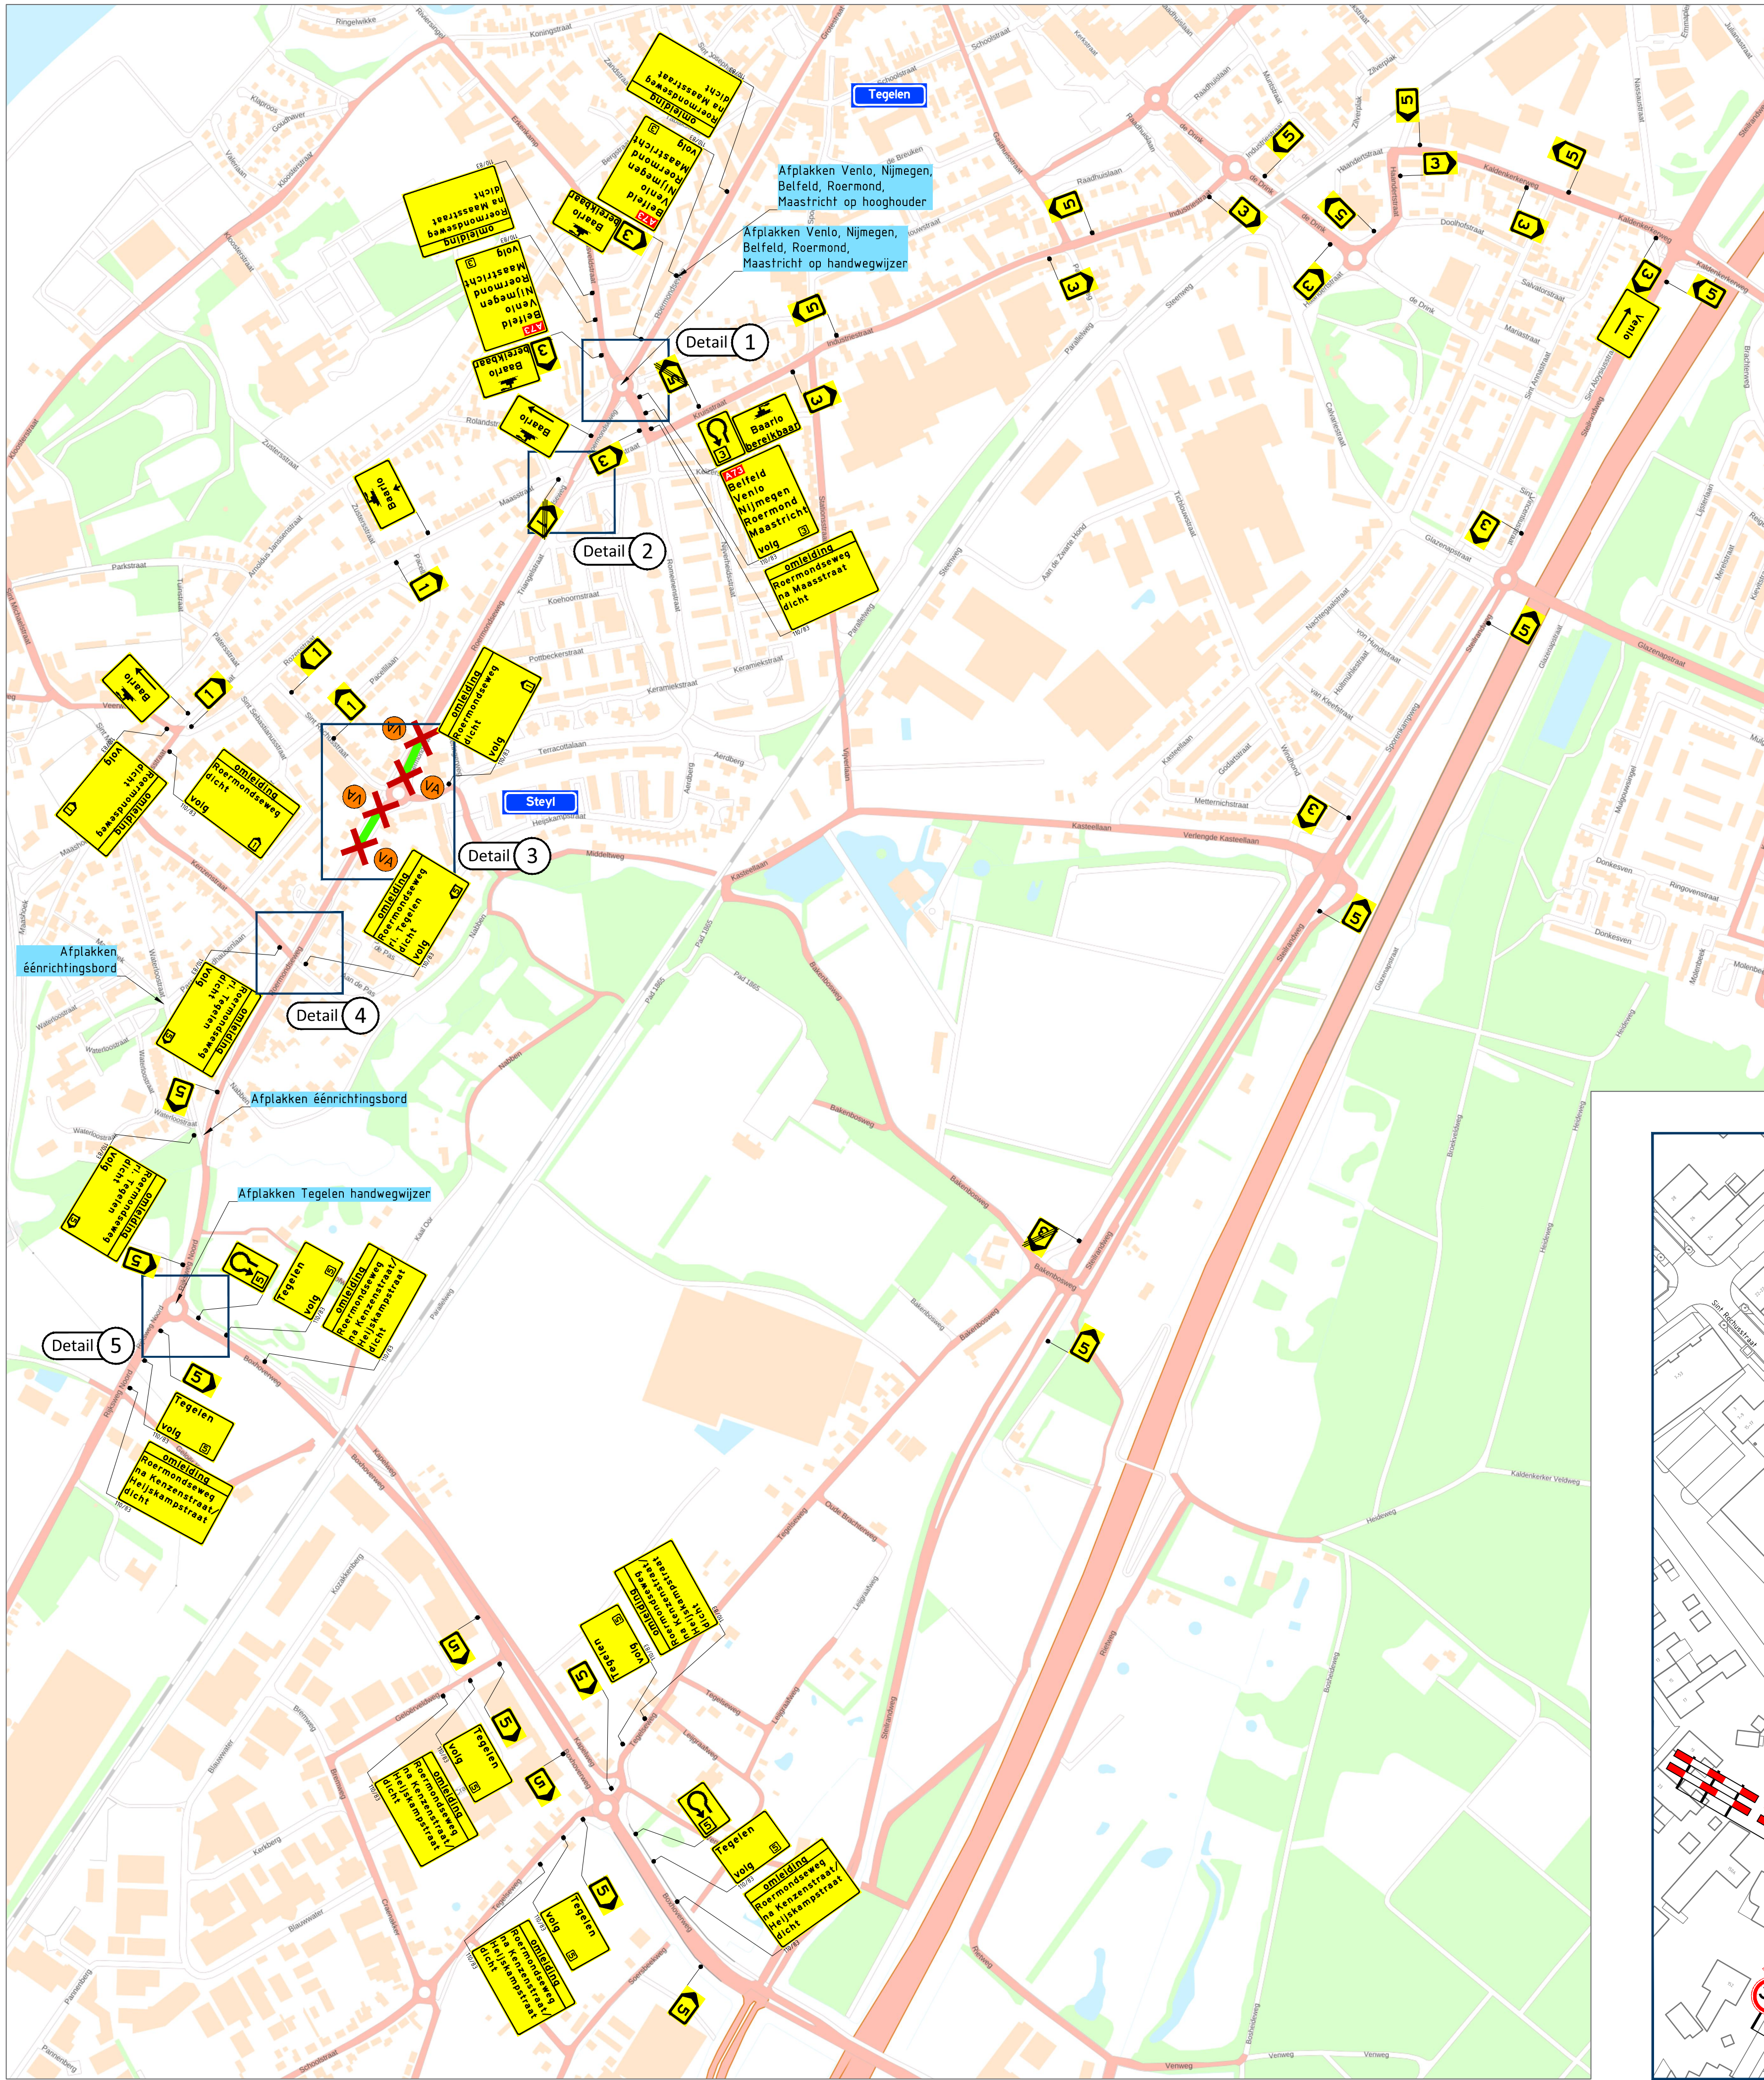

Opmerkingen

- publicatieborden minimaal twee weken voor aanvang werkzaamheden plaatsen
- afplakken/afkruisen conflicterende bewegwijzing
- afplakken/afdraaien conflicterende (RVV) bebording

Legenda



aan te brengen verkeersmaatregelen



werkruimte



afsluiting/afgesloten wegvak



letterafmeting tekstbord



routebord



plaatsen vooraankondiging



Roermond-seweg
dicht
van dd mm. Ooh
tot dd mm. Ooh
(110/85)



Rayon Zuid
Vestiging Horst
Expeditiestraat 23, Horst
Postbus 4, 5508 GC Hekvoort
T +31 (0)88 03 30 900
www.vanrensbouw.nl
info@vanrensbouw.nl
wegmarkering | verkeersmaatregelen
ontwerp & advies | bewegwijzering



in opdracht van:

project: Werzaamheden aan verharding
Locatie: Roermondseweg | te Venlo

onderwerp: Tijdelijke verkeersmaatregelen
afzetting & omleiding
fase B

getekend: N. de Jong

datum: 20-10-2025

schaal: 1:1.000

controle: L. van de Laar

datum: 20-10-2025

formaat: A1

vrijgave: M. Koerts

datum: 20-10-2025

versie: 3

tekeningnummer: 3847-06071-T-VKM-005

C:\Users\NiekdeJong\VanRens\B.V\Van Rens - Operatie - 02 Verkeersmaatregelen - 02 Verkeersmaatregelen\02 Zuid-Horst\01 Uitvoering\2025\3847-06071 Asfaltbouw - asfaltonderhoud, Venlo\09 Tek\Autocad\3847-06071-T-VKM-005-(V3).dwg