


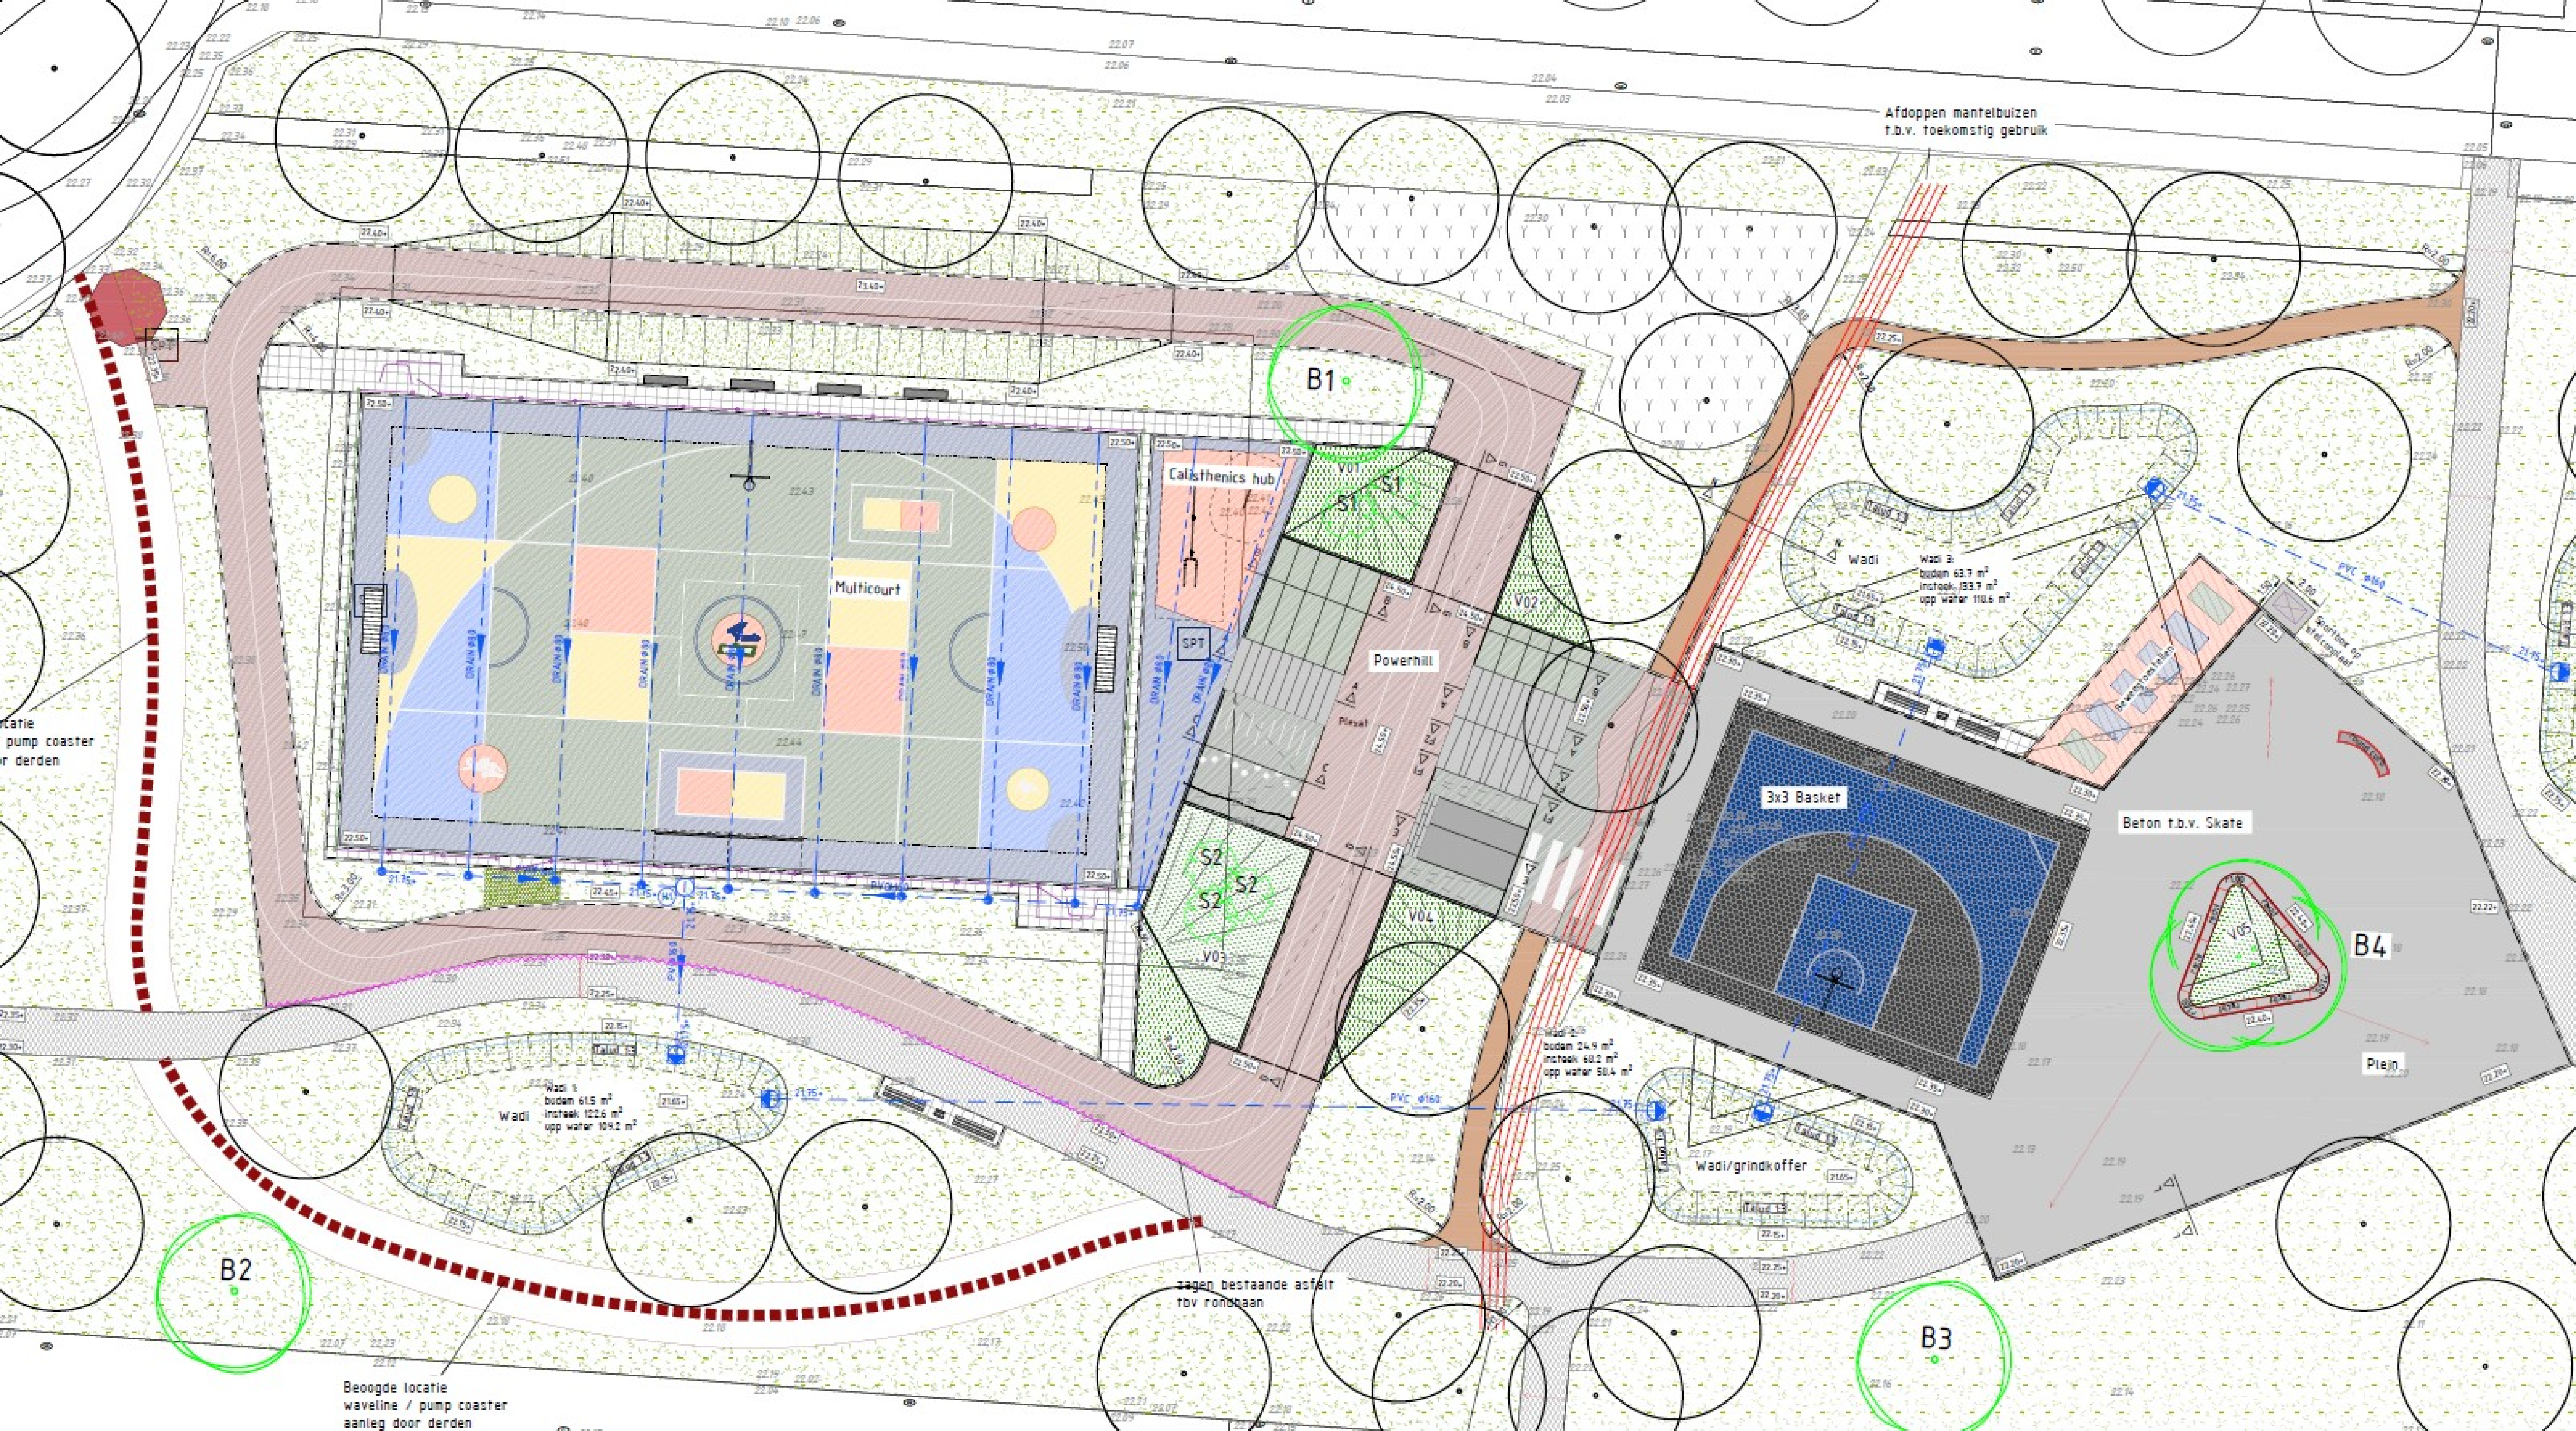

Afdoppen mantelbuizen
t.b.v. toekomstig gebruik

B1

Multicourt

Calisthenics hub

Powerhill

3x3 Basket

Beton t.b.v. Skate

B4

Plein

B3

B2

Beoogde locatie
waveline / pump coaster
aanleg door derden

lagen bestaande asfalt
t.b.v. rondgaan