



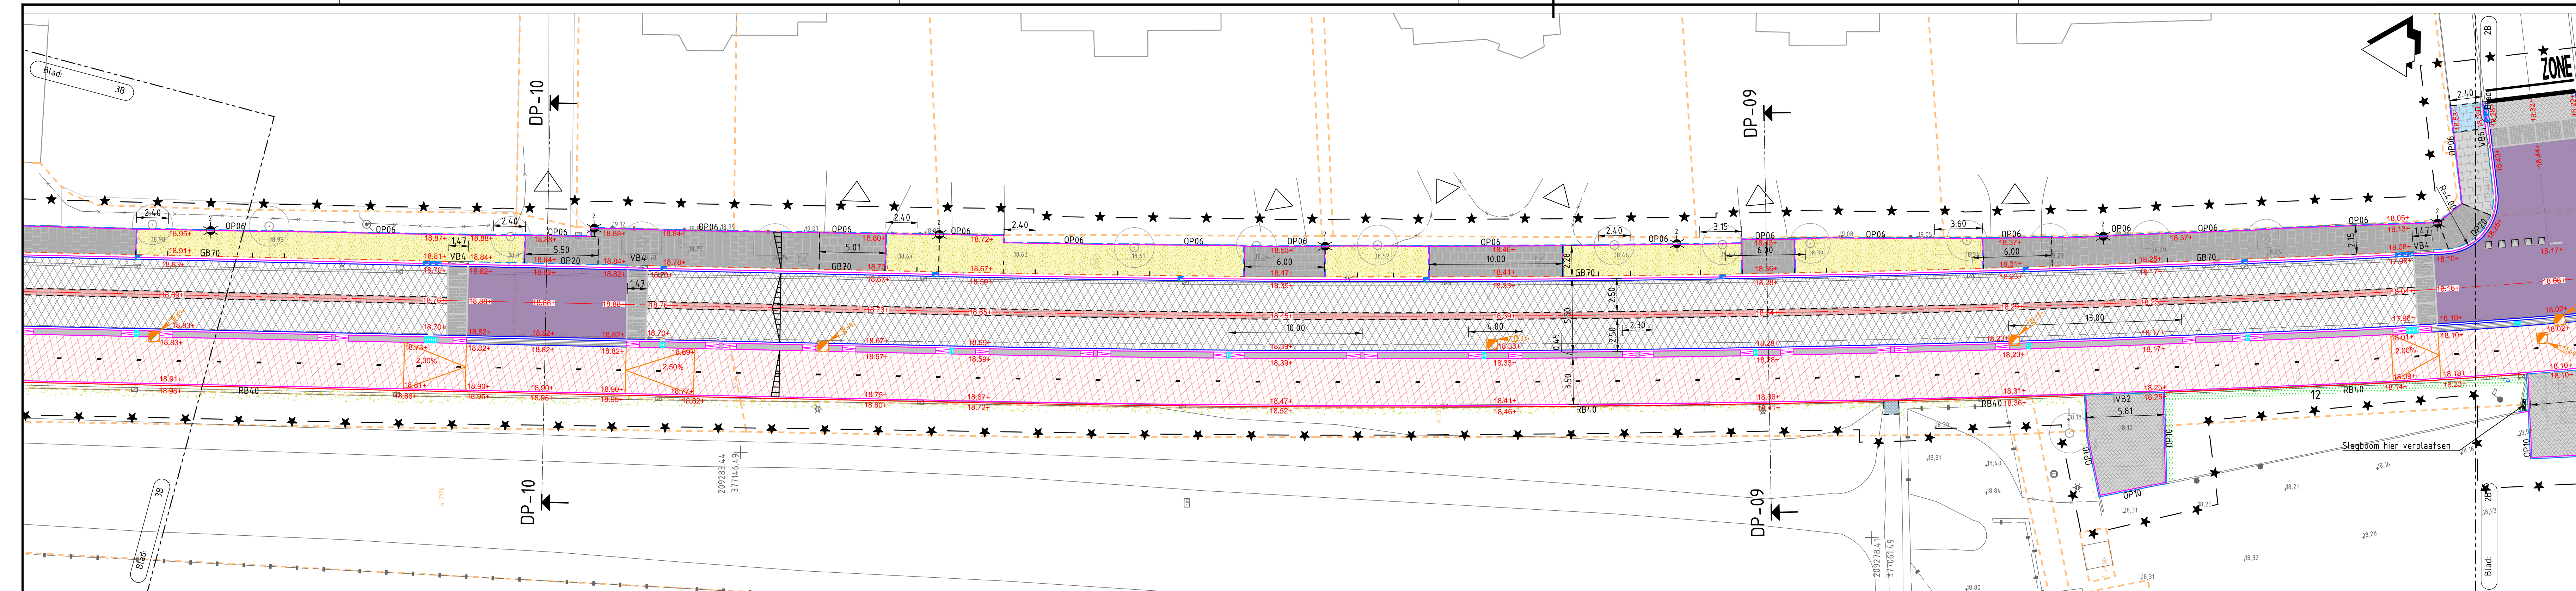


Situatie: Blad 3A

SCHAAL 1 : 200

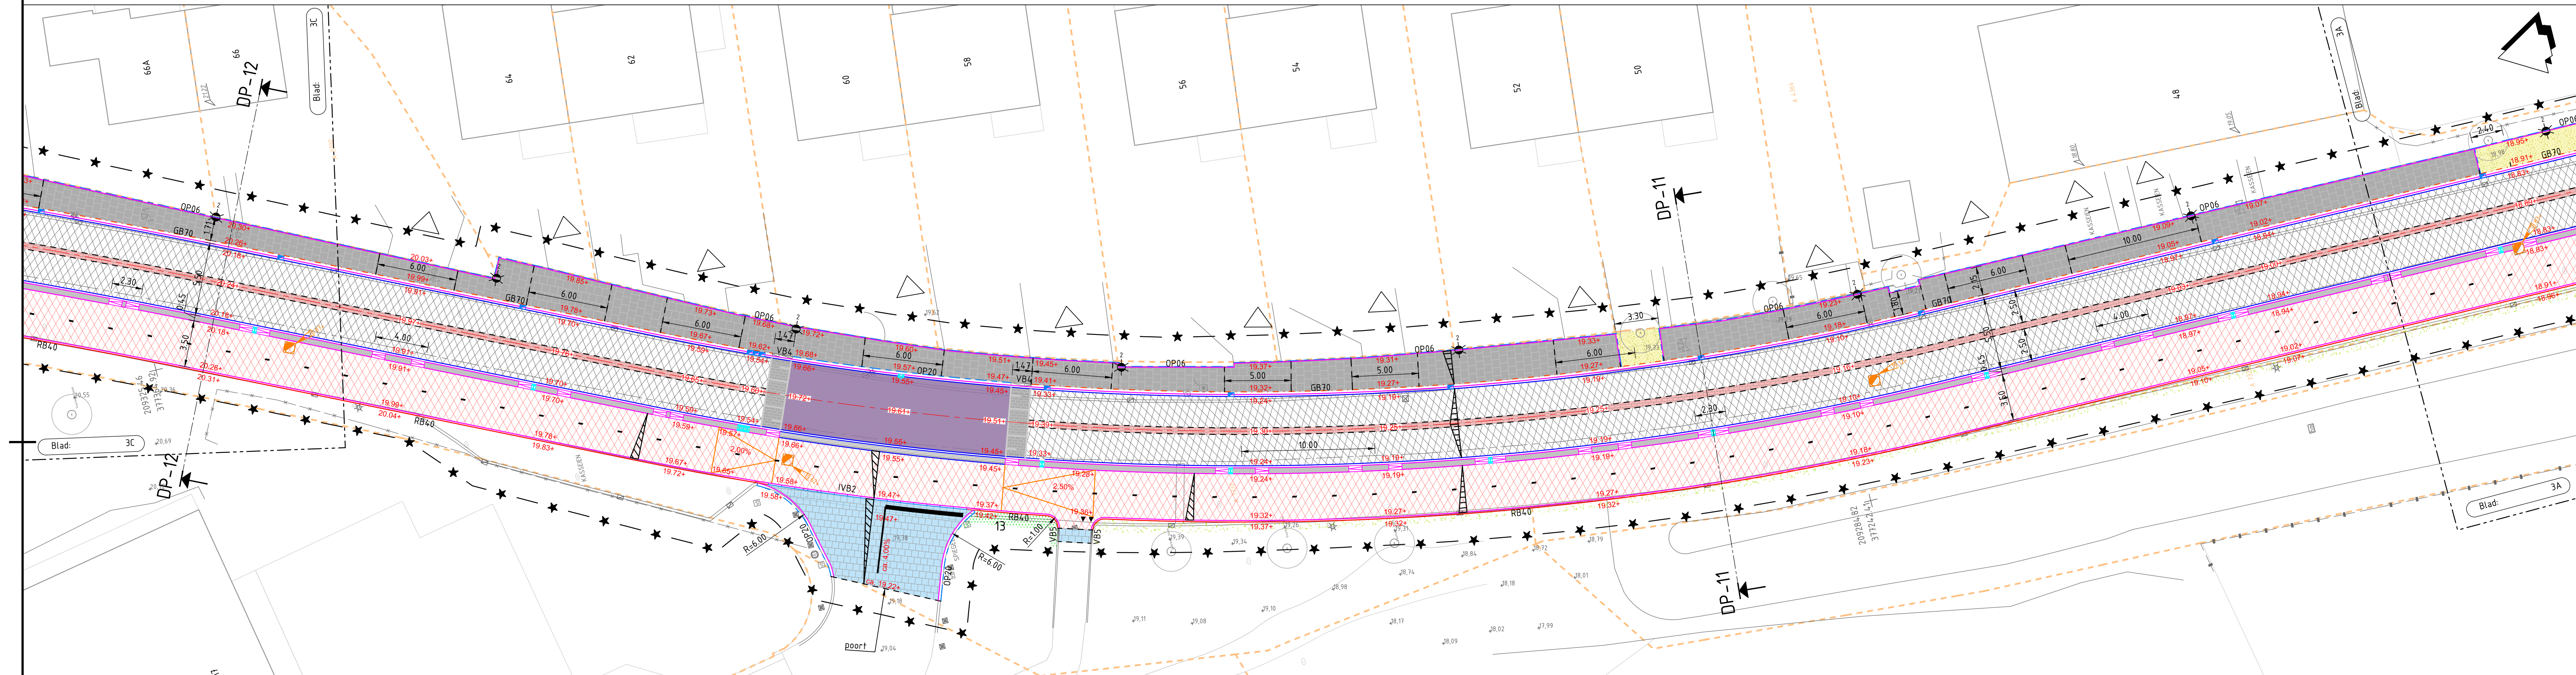

Situatie: Blad 3B

SCHAAL 1 : 200

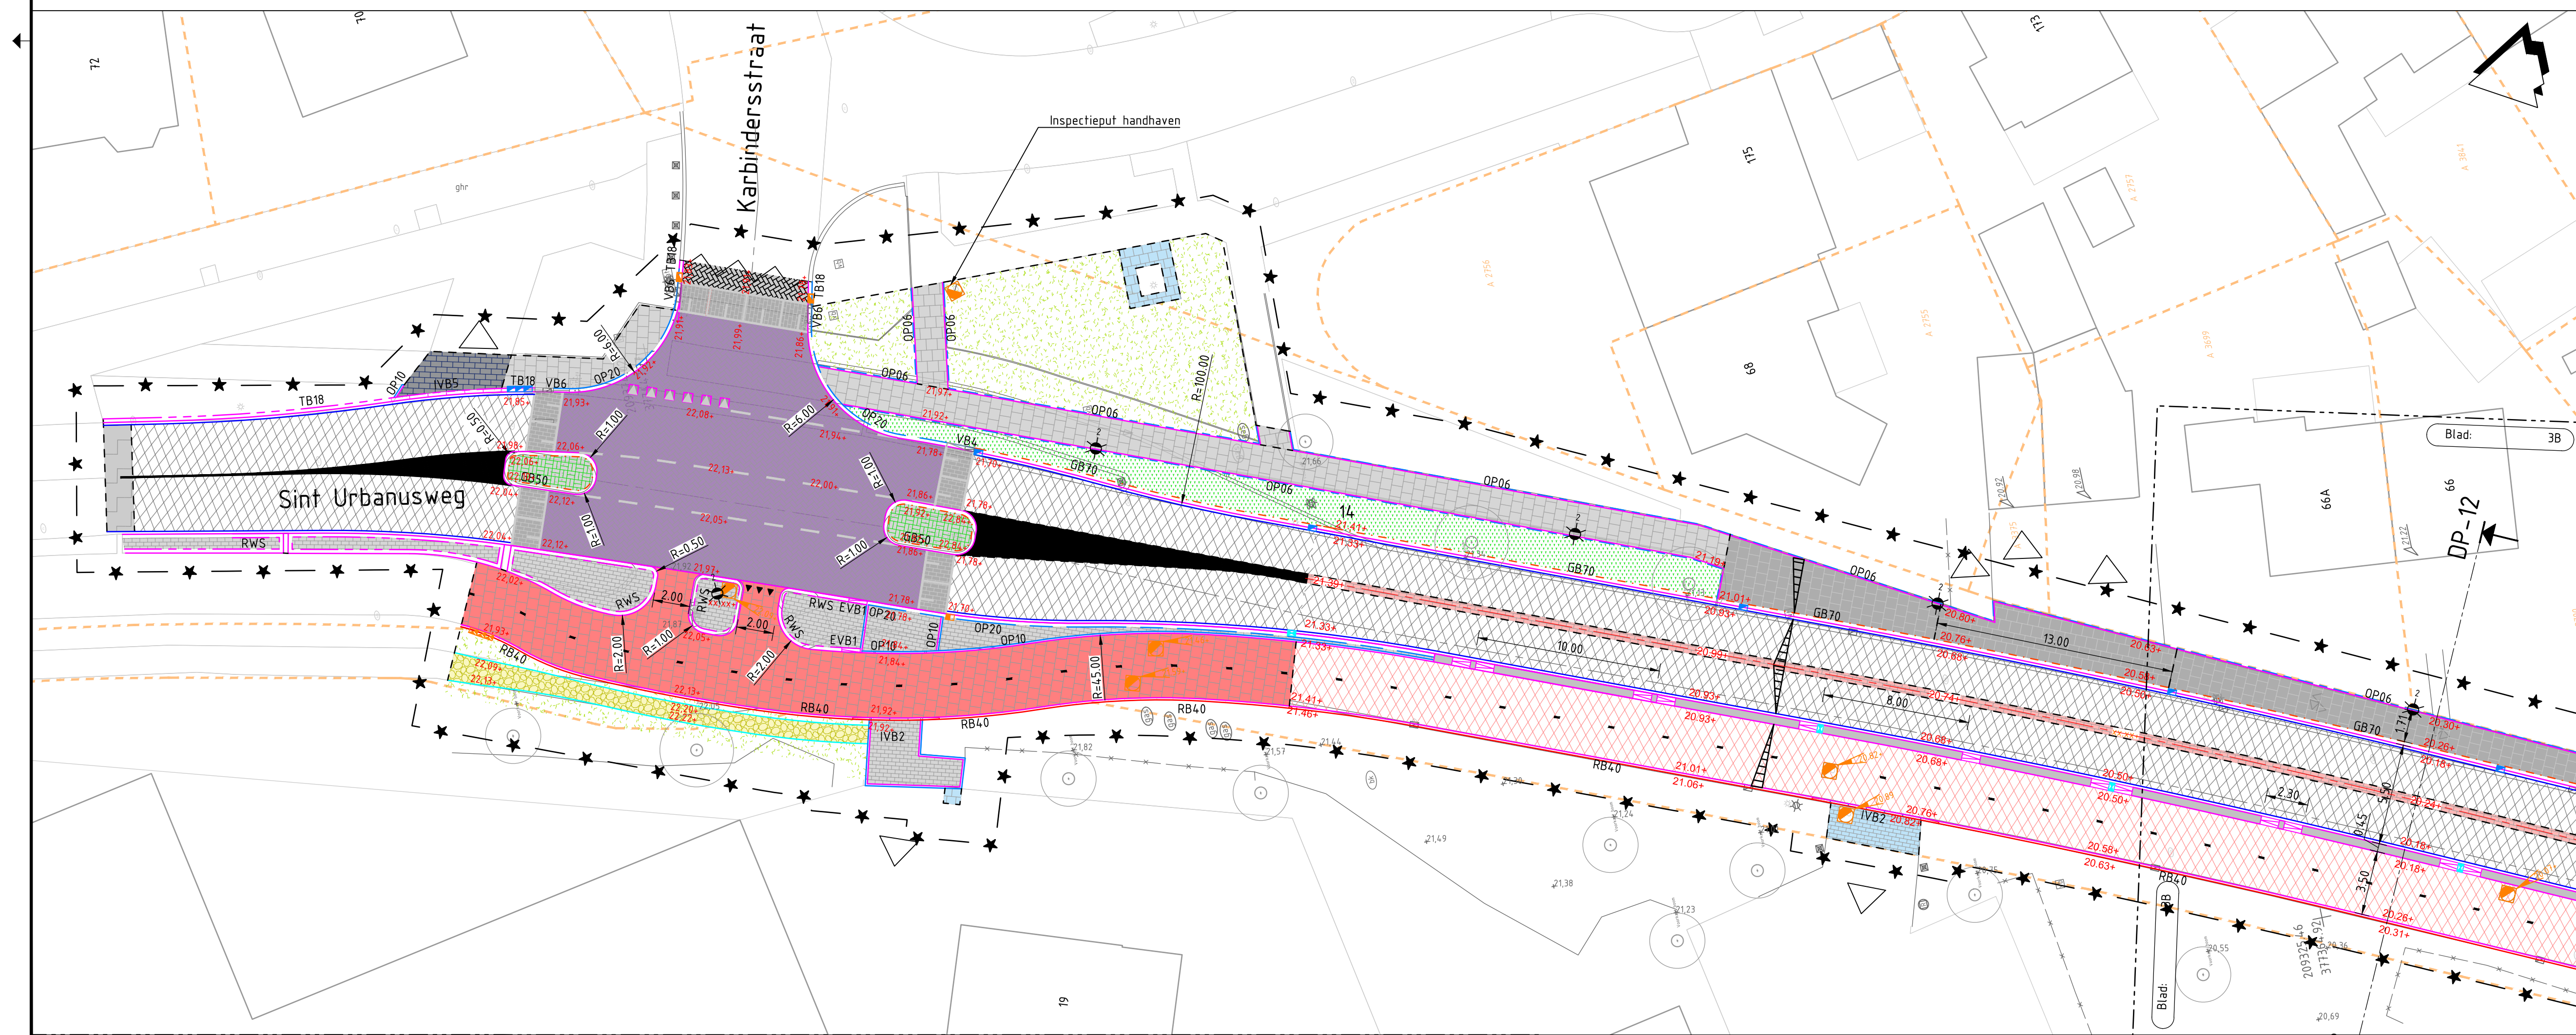

Situatie: Blad 3C

SCHAAL 1 : 200

Legenda

	Kadastrale grens		Hellingbaan t.b.v. fietspad
	Bestaande situatie		Nieuwe putrand met dekset met putdekselhoogte
	Inmeting		Aanbrengen trottoirkolk passend in bandprofiel 70/200x250 mm
	Bestaande hoogte		Aanbrengen trottoirkolk passend in bandprofiel 180/200x250 mm
	Bestaande kolken		Aanbrengen straatkolk
	Werkgrens		Aanbrengen trottoirkolk passend in bandprofiel 110/200x250 mm
	Materiaalgrens		Aanbrengen trottoirkolk passend in bandprofiel 40/120x250 mm
	As hoofdrijbaan		Aanbrengen halfverharding met coating, dikte 100 mm, lengte: variabel per boeicak
	Aanleghoogte		Aanbrengen inritverloopband: VB1: 280/300x240 mm (links-midden-rechts)
	Aanbrengen opsluitband 60x200 mm, kleur grijs		VB2: 140/120x250 mm (links-rechts)
	Aanbrengen opsluitband 100x200 mm, kleur grijs		VB3: 70/200x250 mm (links-midden-rechts)
	Aanbrengen opsluitband 120x250 mm, kleur grijs		VB4: 110/200x250 mm (links-midden-rechts)
	Aanbrengen opsluitband 200x250 mm, kleur grijs		VB5: 180/200x250 mm (links-midden-rechts)
	Aanbrengen trottoirband 180/200x250 mm, kleur grijs		Aanbrengen verloopband: VB1: 70/200x250-180/200x250 mm (links-midden-rechts) VB2: 140/120x250-110/220x250 mm VB3: 40/120x250-110/220x250 mm VB4: 70/200x250-180/200x250 mm VB5: 180/200x250-200x250mm (zie principedetail 3)
	Aanbrengen RWS Trottoirband 40/120x250 mm, kleur grijs		Aanbrengen eindverloopband: EVB1: 180/200x250 mm - mv EVB2: 280/300x250 mm - mv EVB3: 70/200x250 mm - mv
	Aanbrengen rijwielpadband 50/200x250 mm, kleur grijs		Inrit
	Aanbrengen geleideband 70/200x250 mm, kleur grijs		Bestaande te behouden ondergrondse afvalcontainer
	Aanbrengen geleideband 100/200x250 mm, kleur grijs		Verwijderen en opnieuw aanbrengen parkeerautomat door gemeente
	Aanbrengen Leiton Profil Perronband, 300/435x334 mm in 100 mm beton		Aanbrengen afvalbak (door derden)
	Aanbrengen BSS keiformaat strektaag, kleur: wit		Aanbrengen afzetbak (door derden)
	Aanbrengen 1-strek goottegels 300x50 mm, kleur grijs		Nieuw te plaatsen conisch verloopende lichtmast (p.h. 4,5 meter aluminium, type paaltop met HDPE grondstuk. Voorzien van armatuur fabrikant Orange type Fortika S22 96LED L19 1500Lumen 730 WW 27W 1050mA kleur Ra19007, dimregime SPIE05)
	Aanbrengen 1-strek goottegels, 3-strek BSS KF en 2-strek BSS DF t.b.v. verhoogd plateau		Nieuw te plaatsen conisch verloopende lichtmast (p.h. 6,0 meter aluminium, type paaltop met HDPE grondstuk. Voorzien van armatuur fabrikant Orange type Fortika S22 96LED M12 Zebra Rechts 3953Lumen 730 WW 27W 1050mA kleur Ra19007, dimregime SPIE05)
	Aanbrengen 1-strek goottegel en 4-strek BSS metopst t.b.v. langspaarkeerplassen		Wegverklaring
	Aanbrengen milgoot en goottegel van getrokken beton		BUS ingestraat in witte BSS
	Aanbrengen scheidingband van getrokken beton profiel 'rijwielpadband 40/120' en 'rws-band' met verloop voor afbreking		Nieuw aan te brengen fietsnietje
	Aanbrengen asfalt t.b.v. vrijliggend fietspad, kleur: rood, zie dwarsprofielen		Inzaaien, gras
	Demarkeerders		Inzaaien, kruidenvegetatie inheems bloemengestel
	Aanbrengen BSS keiformaat in kepeverband, kleur: bedpeaars t.b.v. plateau		Bepijnting met plantvaknummer, zie plantsoen- en recapitulatie
	Aanbrengen BSS keiformaat in kepeverband, kleur: grijs		Bestaande boom
	Aanbrengen BSS keiformaat in halfsteensverband, kleur: rood		Te planten boom Titia tonetosa 'Varsaviensis' - maat 35-35 - hoogte 4m - draadkult - 4x verplant
	Aanbrengen halfverharding (gravelpad) t.b.v. wandelpad		
	Aanbrengen tegelverharding 200x200x80 mm, kleur: rood		
	Aanbrengen trottoirtegels 300x300x60 mm, kleur: grijs		
	Aanbrengen trottoirtegels 300x300x80 mm, kleur: grijs		
	Aanbrengen trottoirtegels 150x300x80 mm, kleur: grijs		
	Aanbrengen Guesstones als scheiding tussen rijstroken		
	Aanbrengen primbeton		
	Herstraten bestaande trottoirtegels		
	Herstraten bestaande BSS keiformaat		
	Herstraten bestaande grasbetonsteen		
	Aanbrengen verkeersdrempel, 12 cm hoog, in BSS uitgevoerd en uitgelijnd, zie detail		
	Aanbrengen BSS t.b.v. parkeerplaatsen (haaks/langs) uitgevoerd in 3 kleuren ter scheiding van parkeerplaatsen, kleur: Antraciet, grijs en wit, zie detail		

VERKLARING

- Maten in meters, tenzij anders vermeld
- Materiaalmaten in mm, tenzij anders vermeld
- Diameters in mm, tenzij anders vermeld
- Hoeken in graden, tenzij anders vermeld
- Peilmaten in meters t.o.v. NAP, tenzij anders vermeld
- Coördinaten in meters t.o.v. Rijksdriehoekstelsel
- Ligging Kabels&Leidingen indicatief weergegeven, exacte ligging bepalen d.m.v. het graven van proefsluizen

SCHAAL 1:200

Version	3.0	Uitvoering	08-12-2025	Get. S. Bahrin	Con. R. van der Ben	Vrij. J. Haltes
Version	2.0	Uitvoering	21-11-2022	Get. S. Bahrin	Con. R. van der Ben	Vrij. J. Haltes

Opmachtgever	Contact
venlo	H. Knapen

Advies- en Ingenieursorganisatie

ARCADIS	Contact
	J. Haltes

Project

Herinrichting Sint Urbanusweg te Venlo	Projectnummer	ANL-3028768	Bladnummer	3 van 3	Security Category	Public
	Fase	Besluit				

Onderwerp

Situatie bovengronds

Schaal

1:200

Bladformaat

A0 (1189x841)

Status

Definitief

Tekeningnummer

SUW-ARC-SI-00-DR-CE-T0-2613

Version

3.0