



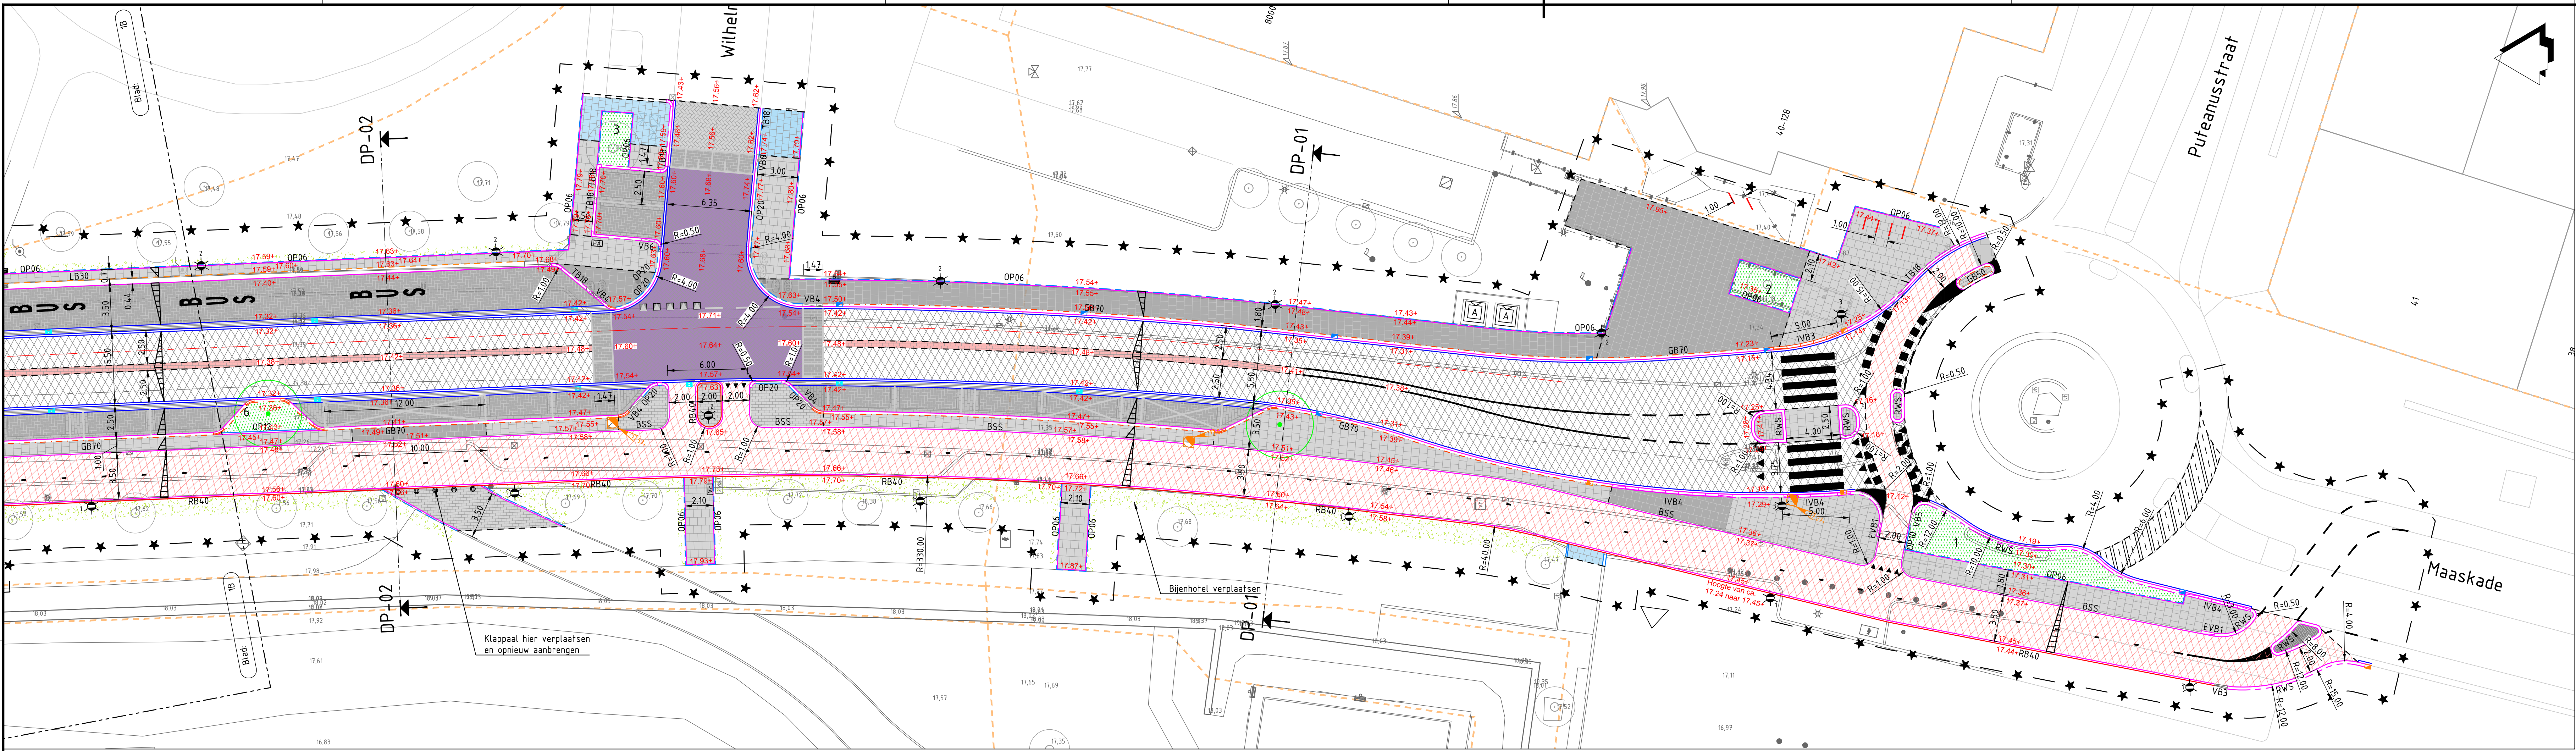

Situatie: Blad 1A
SCHAAL 1 : 200

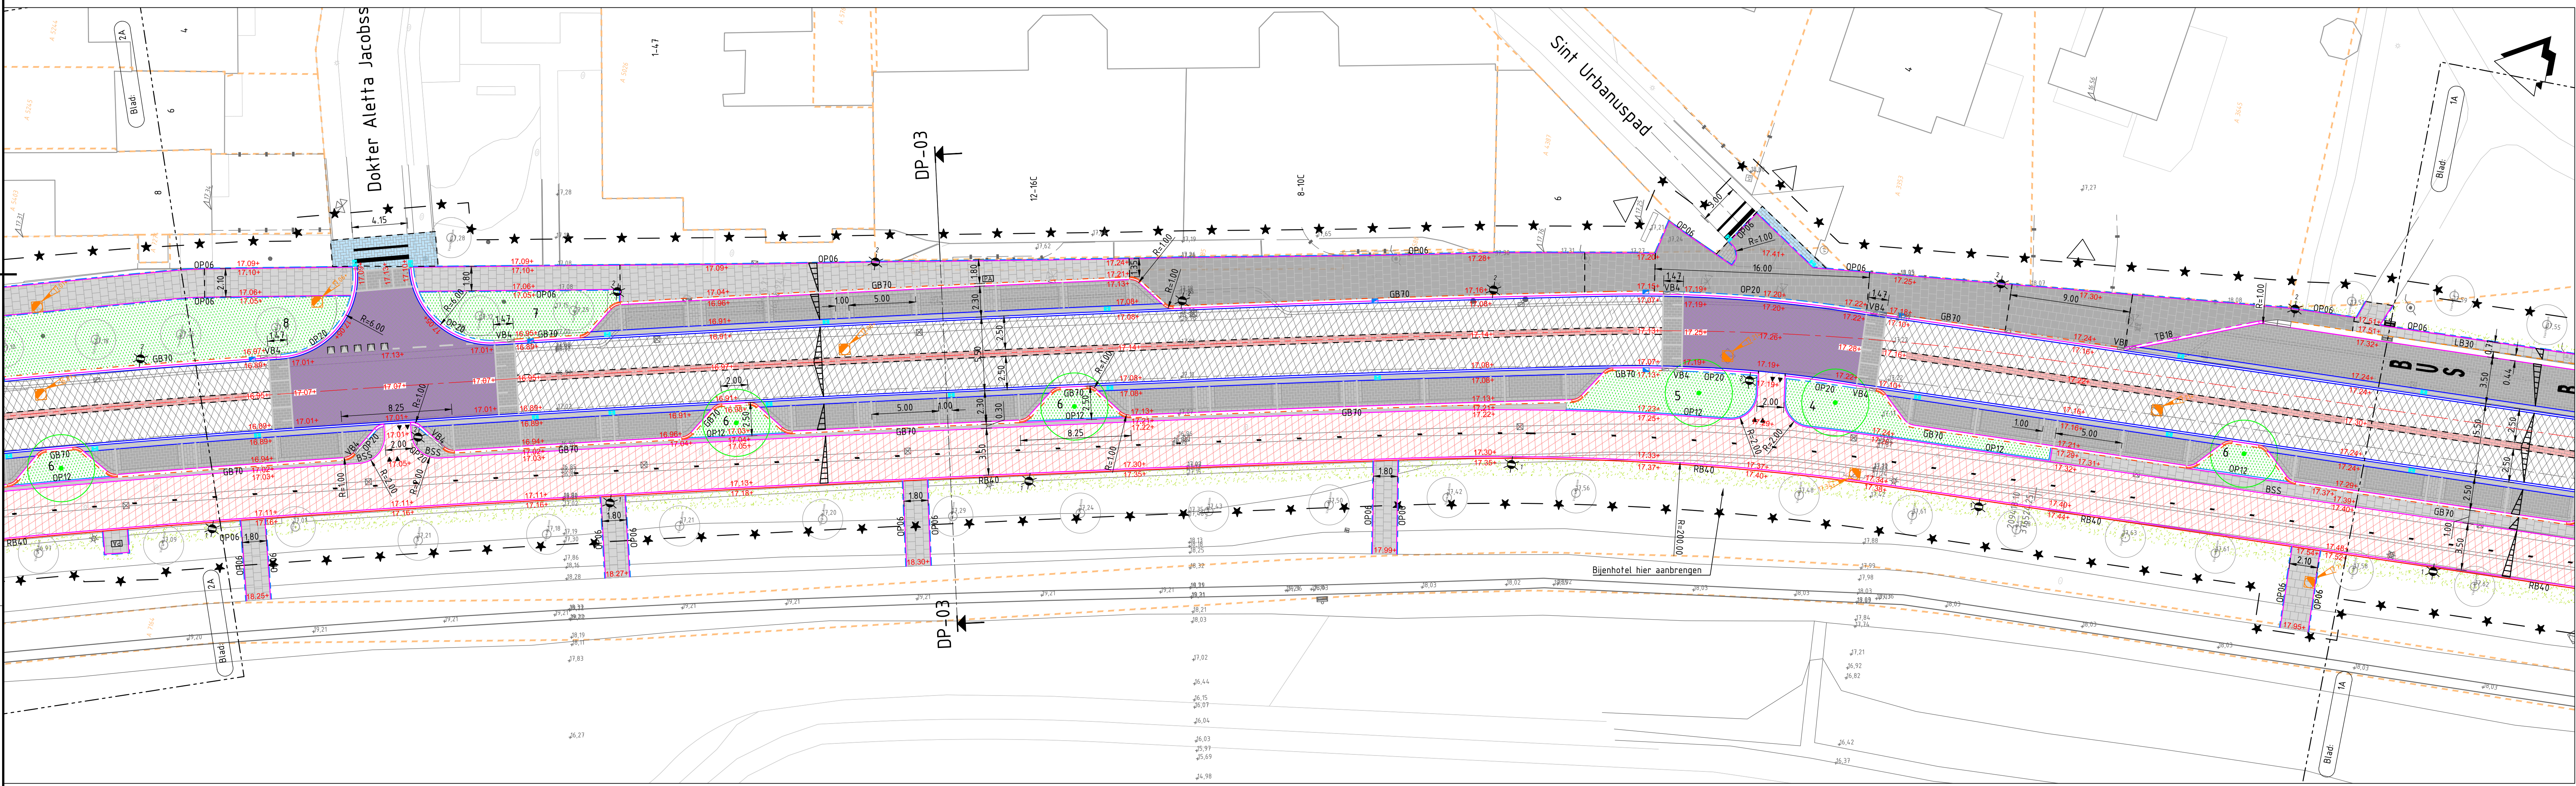

Situatie: Blad 1B
SCHAAL 1 : 200

Legenda

	Kadastrale grens		Hellingbaan t.b.v. fietspad
	Bestaande situatie		Nieuw putrand met dekset met putdekselhoogte
	Inmeting		Aanbrengen trottoirkoek passend in bandprofiel 70/200x250 mm
	Bestaande hoogte		Aanbrengen trottoirkoek passend in bandprofiel 180/200x250 mm
	Bestaande kolken		Aanbrengen straatkoek
	Werkgrens		Aanbrengen trottoirkoek passend in bandprofiel 110/200x250 mm
	Materiaalgrens		Aanbrengen trottoirkoek passend in bandprofiel 40/120x250 mm
	As hoofdrijbaan		Aanbrengen halfverharding met coating, dikte 100 mm, lengte: variabel per boomvak
	Aanleghoogte		Aanbrengen inritverloopband: IVB1 280/300x240 mm (links-midden-rechts)
	Aanbrengen opsluitband 60x200 mm, kleur: grijs		IVB2 40/120x250 mm (links-midden-rechts)
	Aanbrengen opsluitband 100x200 mm, kleur: grijs		OPsluitband 120x250 mm (midden)
	Aanbrengen opsluitband 120x250 mm, kleur: grijs		IVB3 70/200x250 mm (links-midden-rechts)
	Aanbrengen opsluitband 200x250 mm, kleur: grijs		IVB4 110/200x250 mm (links-midden-rechts)
	Aanbrengen trottoirband 180/200x250 mm, kleur: grijs		IVB5 180/200x250 mm (links-midden-rechts)
	Aanbrengen RWS Trottoirband 110/220x250 mm, kleur: grijs		IVB X
	Aanbrengen rijwielpadband 40/120x250 mm, kleur: grijs		IVB X
	Aanbrengen geleideband 50/200x250 mm, kleur: grijs		FVB X
	Aanbrengen geleideband 70/200x250 mm, kleur: grijs		Inrit
	Aanbrengen Leiton Profil Perronband 300/435x334 mm in 100 mm beton		Bestaande te behouden ondergrondse afvalcontainer
	Aanbrengen BSS keiformaat strektaag, kleur: wit		Verwijderen en opnieuw aanbrengen parkeerautomat door gemeente
	Aanbrengen 1-strek goottegels 300x50 mm, kleur: grijs		Aanbrengen afvalbak (door derden)
	Aanbrengen 1-strek goottegels, 3-strek BSS KF en 2-strek BSS DF t.b.v. verhoogd plateau		Aanbrengen afzetpaal (door derden)
	Aanbrengen 1-strek goottegels en 4-strek BSS metgoot t.b.v. langspaarkeergebieden		Nieuw te plaatsen conisch verloopende lichtmast (p.h. 4,0 meter) aluminium, type paaltop met HDPE grondstuk. Voorzien van armatuur fabrikant Orange type Fortika 522 96LED L19 1000Lumen 730 WW 27W 1050mA kleur Ra19007, dimregime SPIE05.
	Aanbrengen afgiet en goottegels van getrokken beton		Nieuw te plaatsen conisch verloopende lichtmast (p.h. 6,0 meter) aluminium, type paaltop met HDPE grondstuk. Voorzien van armatuur fabrikant Orange type Fortika 522 96LED BS 3953Lumen 730 WW 27W 1050mA kleur Ra19007, dimregime SPIE05.
	Aanbrengen scheidingband van getrokken beton profiel 'rijwielpadband 40/120' en 'rws-band' met verloop voor afbreking		Nieuw te plaatsen conisch verloopende lichtmast (p.h. 6,0 meter) aluminium, type paaltop met HDPE grondstuk. Voorzien van armatuur fabrikant Orange type Fortika 522 96LED M12 Zebra Rechts 3953Lumen 730 WW 27W 1050mA kleur Ra19007, dimregime SPIE05.
	Aanbrengen asfalt t.b.v. vrijliggend fietspad, kleur: rood, zie dwarsprofielen		Wegverklaring
	Demarkeren		BUS ingestraat in witte BSS
	Aanbrengen BSS keiformaat in keperverband, kleur: heidepaars t.b.v. plateau		Nieuw aan te brengen fietsnietje
	Aanbrengen BSS keiformaat in keperverband, kleur: grijs		Inzaaien, gras
	Aanbrengen BSS keiformaat in halfsteensverband, kleur: grijs		Inzaaien, kruidenvegetatie inheems bloemengestel
	Aanbrengen BSS keiformaat in halfsteensverband, kleur: rood		Bepaling met plantvaknummer, zie plantsoen- en recapitulatietabel
	Aanbrengen halfverharding (gravel) t.b.v. wandelpad		Bestaande boom
	Aanbrengen tegelverharding 200x200x80 mm, kleur: rood		Te planten boom
	Aanbrengen trottoirtegels 300x300x60 mm, kleur: grijs	- maat 35-35 - hoogstam - draadkult - kx verplant	- maat 35-35 - hoogstam - draadkult - kx verplant
	Aanbrengen trottoirtegels 300x300x80 mm, kleur: grijs		
	Aanbrengen trottoirtegels 150x300x80 mm, kleur: grijs		
	Aanbrengen Guesfones als scheiding tussen rijstroken		
	Aanbrengen primbeton		
	Herstraten bestaande trottoirtegels		
	Herstraten bestaande BSS keiformaat		
	Herstraten bestaande grasbetonsteen		
	Aanbrengen verkeersdrempel, 12 cm hoog, in BSS uitgevoerd en uitgelijnd, zie detail		
	Aanbrengen BSS t.b.v. parkeerplaatsen (haaks/langs) uitgevoerd in 3 kleuren ter scheiding van parkeervakken, kleur: Antraciet, grijs en wit, zie detail		

VERKLARING

- Maten in meters, tenzij anders vermeld
- Materiaalmaten in mm, tenzij anders vermeld
- Diameters in mm, tenzij anders vermeld
- Hoeken in graden, tenzij anders vermeld
- Peilmaten in meters t.o.v. NAP, tenzij anders vermeld
- Coördinaten in meters t.o.v. Rijksdriehoekstelsel
- Ligging Kabels&Leidingen indicatief weergegeven, exacte ligging bepalen d.m.v. het graven van proefsterven

SCHAAL 1:200

Revisie	Omschrijving	Ontwerp	Get. S. Bahrin	Con. R. van der Boven	Vrij. J. Halbes
3.0	Datum 08-12-2025	Get. S. Bahrin	Con. R. van der Boven	Vrij. J. Halbes	
2.0	Datum 21-11-2022	Get. S. Bahrin	Con. R. van der Boven	Vrij. J. Halbes	

Opm. opdrachtgever	Contact
	H. Knapen

Advies- en Ingenieursorganisatie

	Contact
	J. Halbes

Project

Herinrichting Sint Urbanusweg te Venlo	Projectnummer	ANL-30287768	Bladnummer	1 van 3	Security Category	Public
	Fase	Besluit				

Onderwerp	Situatie bovengronds
-----------	----------------------

Schaal	1:200	Bladformaat	A0 (1189x841)	Status	Definitief
Contractnummer	ARC-2025-058				
Tekeningnummer	SUW-ARC-SI-00-DR-CE-T0-2611				

