



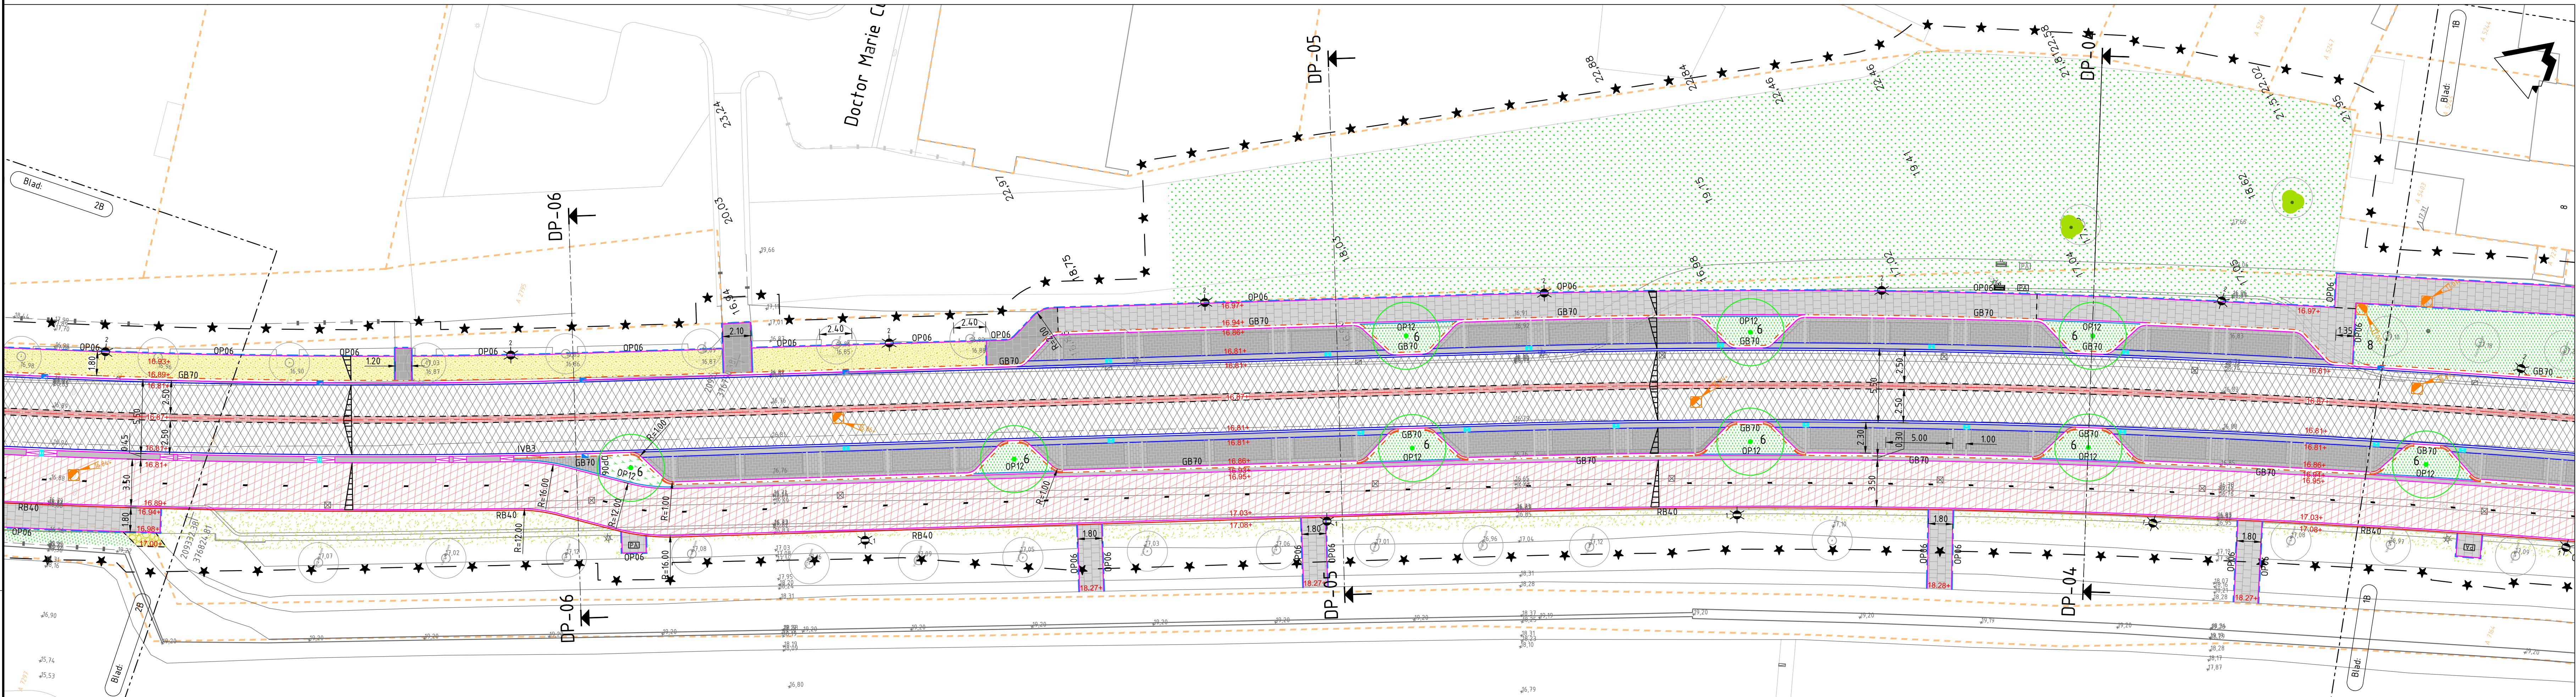

Situatie: Blad 2A
SCHAAL 1:200

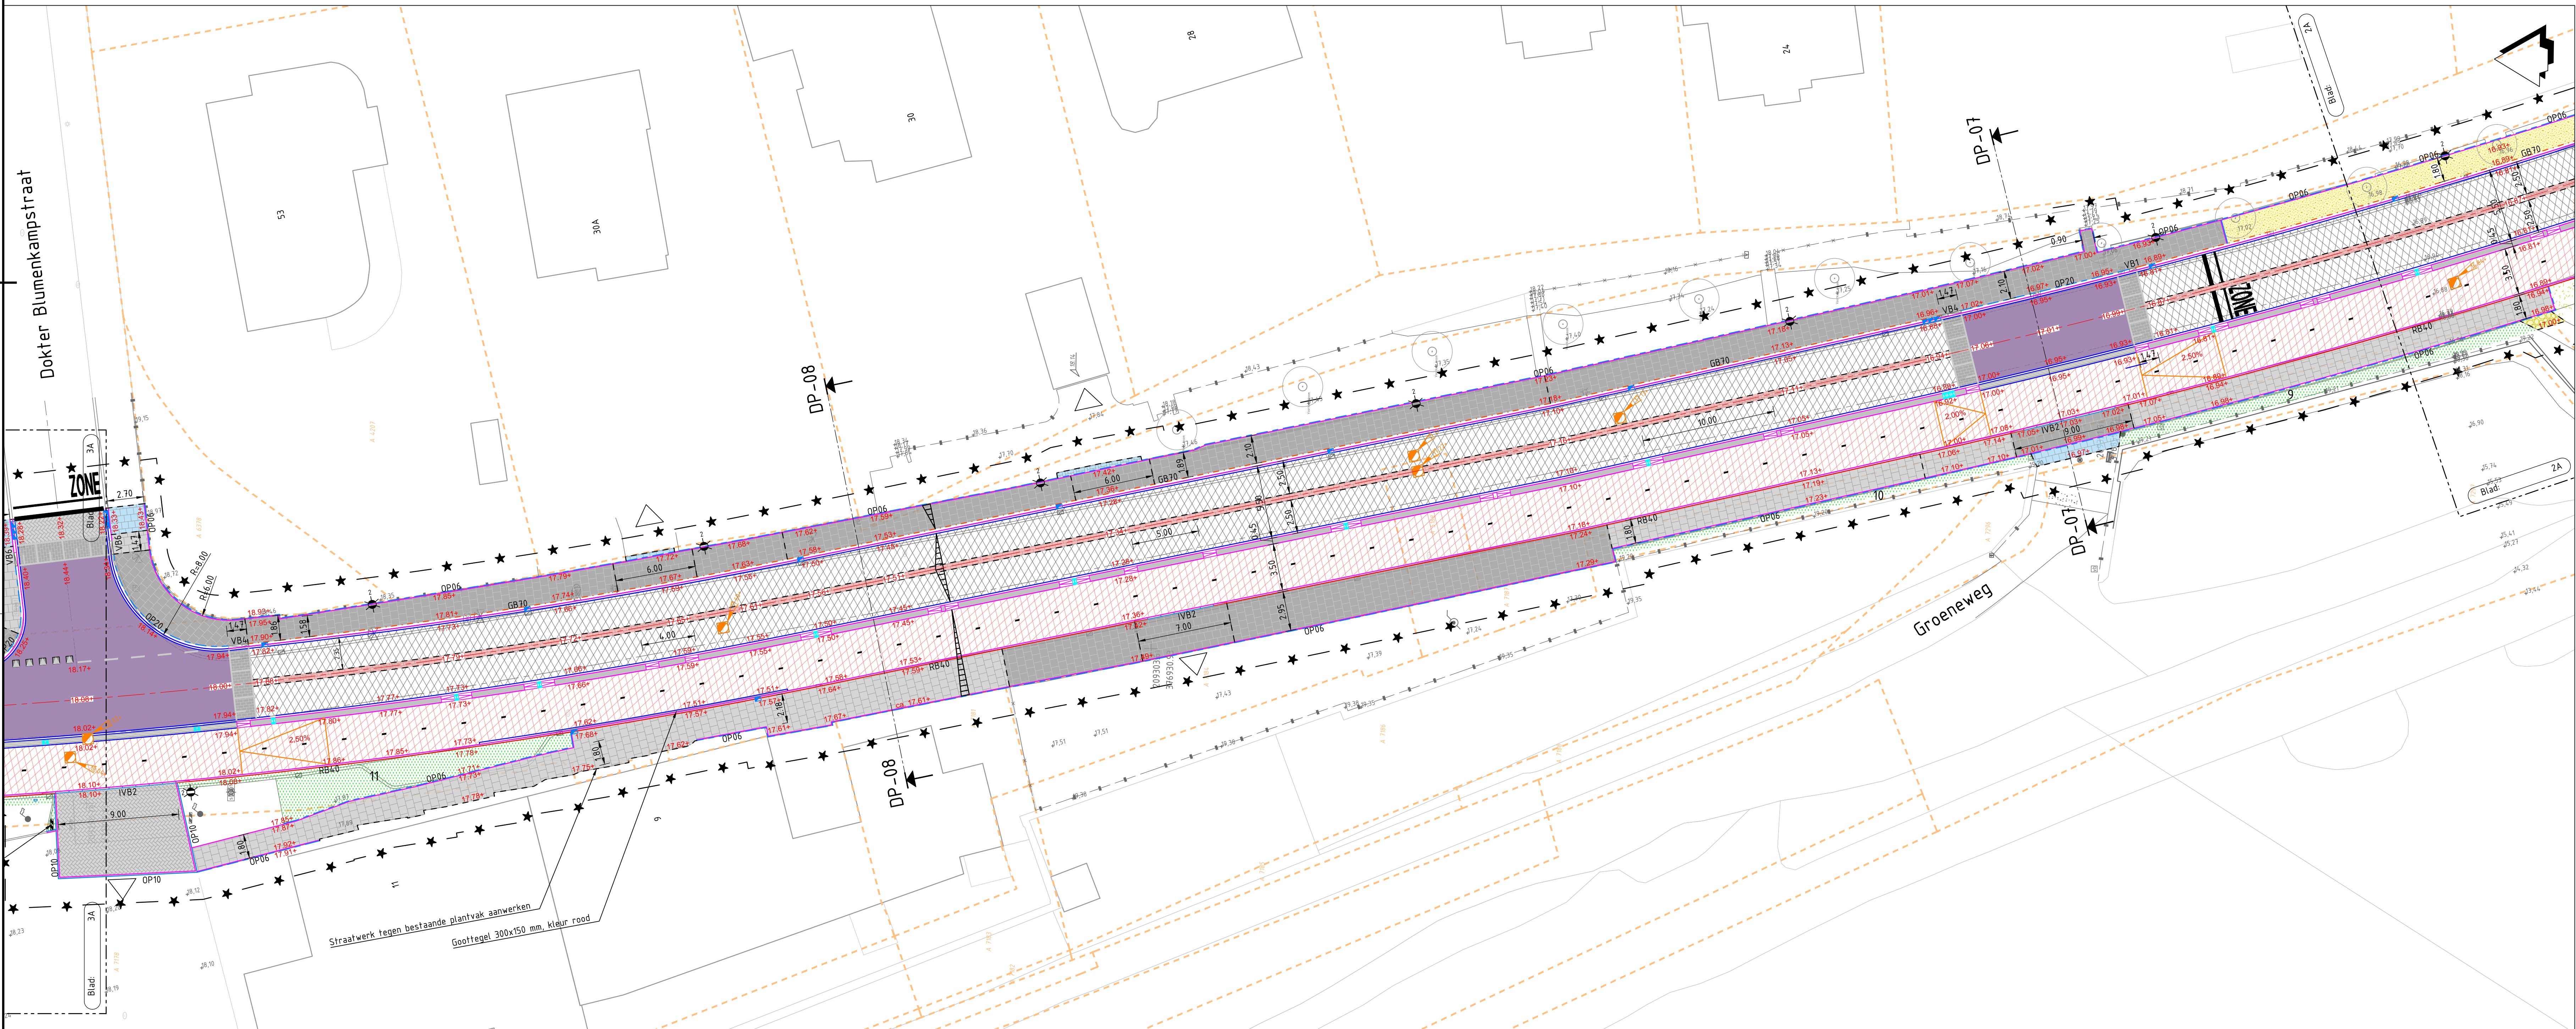

Situatie: Blad 2B
SCHAAL 1:200

Legenda

	Kadastrale grens		Hellingbaan t.b.v. fietspad
	Bestaande situatie		Nieuw putrand met dekset met putdekselhoogte
	Inmeting		Aanbrengen trottoirkoek passend in bandprofiel 70/200x250 mm
	Bestaande hoogte		Aanbrengen trottoirkoek passend in bandprofiel 180/200x250 mm
	Bestaande kolken		Aanbrengen straatkoek
	Werkgrens		Aanbrengen trottoirkoek passend in bandprofiel 110/200x250 mm
	Materiaalgrens		Aanbrengen trottoirkoek passend in bandprofiel 40/120x250 mm
	As hoofdrijbaan		Aanbrengen halfverharding met coating, dikte 100 mm, lengte: variabel per boecoak
	Aanleghoogte		Aanbrengen inritverloopband: VB1 280/300x240 mm (links-midden-rechts)
	Aanbrengen opsluitband 60x200 mm, kleur: grijs		VB2 40/120x250 mm (links-rechts)
	Aanbrengen opsluitband 100x200 mm, kleur: grijs		VB3 70/200x250 mm (links-midden-rechts)
	Aanbrengen opsluitband 120x250 mm, kleur: grijs		VB4 110/200x250 mm (links-midden-rechts)
	Aanbrengen opsluitband 200x250 mm, kleur: grijs		VB5 180/200x250 mm (links-midden-rechts)
	Aanbrengen trottoirband 180/220x250 mm, kleur: grijs		Aanbrengen verloopband: VB1 70/200x250-180/200x250 mm (links-midden-rechts)
	Aanbrengen RWS Trottoirband 110/220x250 mm, kleur: grijs		VB2 180/200x250-110/220x250 mm
	Aanbrengen rijwielpadband 40/120x250 mm, kleur: grijs		VB3 40/120x250-110/220x250 mm
	Aanbrengen geleidband 50/200x250 mm, kleur: grijs		VB4 70/200x250-180/200x250 mm
	Aanbrengen geleidband 70/200x250 mm, kleur: grijs		VB5 180/200x250-200x250mm
	Aanbrengen Leiton Profil Perronband 300/435x334 mm in 100 mm beton		Aanbrengen verloopband: VB1 70/200x250-180/200x250 mm (links-midden-rechts)
	Aanbrengen BSS keiformaat strekkaag, kleur: wit		VB2 180/200x250-110/220x250 mm
	Aanbrengen 1-strek goottegels 300x50 mm, kleur: grijs		VB3 40/120x250-110/220x250 mm
	Aanbrengen 1-strek goottegels		VB4 70/200x250-180/200x250 mm
	Aanbrengen 3-strek BSS KF en 2-strek BSS DF t.b.v. verhoogd plateau		VB5 180/200x250-200x250mm
	Aanbrengen 1-strek goottegels en 4-strek BSS metgoot t.b.v. langspaarkeerplaatsen		Aanbrengen verloopband: VB1 70/200x250-180/200x250 mm (links-midden-rechts)
	Aanbrengen malgoot en gootregel van getrokken beton in 100 mm beton		VB2 180/200x250-110/220x250 mm
	Aanbrengen scheidingband van getrokken beton profiel 'rijwielpadband 40/120' en 'rws-band' met verloop voor afbreking		VB3 40/120x250-110/220x250 mm
	Aanbrengen asfalt t.b.v. vrijliggend fietspad, kleur: rood, zie dwarsprofielen		VB4 70/200x250-180/200x250 mm
	Demarkeren		VB5 180/200x250-200x250mm
	Aanbrengen BSS keiformaat in keperverband, kleur: heidepaars t.b.v. plateau		Aanbrengen verloopband: VB1 70/200x250-180/200x250 mm (links-midden-rechts)
	Aanbrengen BSS keiformaat in keperverband, kleur: grijs		VB2 180/200x250-110/220x250 mm
	Aanbrengen BSS keiformaat in halfsteensverband, kleur: grijs		VB3 40/120x250-110/220x250 mm
	Aanbrengen BSS keiformaat in halfsteensverband, kleur: rood		VB4 70/200x250-180/200x250 mm
	Aanbrengen halfverharding (gravel) t.b.v. wandelpad		VB5 180/200x250-200x250mm
	Aanbrengen tegelverharding 200x200x80 mm, kleur: rood		Aanbrengen verloopband: VB1 70/200x250-180/200x250 mm (links-midden-rechts)
	Aanbrengen trottoirtegels 300x300x60 mm, kleur: grijs		VB2 180/200x250-110/220x250 mm
	Aanbrengen trottoirtegels 300x300x80 mm, kleur: grijs		VB3 40/120x250-110/220x250 mm
	Aanbrengen trottoirtegels 150x300x80 mm, kleur: grijs		VB4 70/200x250-180/200x250 mm
	Aanbrengen Guesones als scheiding tussen rijstroken		VB5 180/200x250-200x250mm
	Aanbrengen primbeton		Aanbrengen verloopband: VB1 70/200x250-180/200x250 mm (links-midden-rechts)
	Herstraten bestaande trottoirtegels		VB2 180/200x250-110/220x250 mm
	Herstraten bestaande BSS keiformaat		VB3 40/120x250-110/220x250 mm
	Herstraten bestaande grasbetonsteen		VB4 70/200x250-180/200x250 mm
	Aanbrengen verkeersdrempel, 12 cm hoog, in BSS uitgevoerd en uitgelijnd, zie detail		VB5 180/200x250-200x250mm
	Aanbrengen BSS t.b.v. parkeerplaatsen (haaks/langs) uitgevoerd in 3 kleuren ter scheiding van parkeervakken, kleur: Antraciet, grijs en wit, zie detail		Aanbrengen verloopband: VB1 70/200x250-180/200x250 mm (links-midden-rechts)
	Nieuw te plaatsen conisch verloopende lichtmast (p.h. 4,5 meter aluminium, type paaltop met HDPE grondstuk. Voorzien van armatuur fabrikant Orange type Fortika S22 96LED L19 1600Lumen 730 WW 10W 400mA kleur Ra9007, dimregime SPIE05		Nieuw te plaatsen conisch verloopende lichtmast (p.h. 6,0 meter aluminium, type paaltop met HDPE grondstuk. Voorzien van armatuur fabrikant Orange type Fortika S22 96LED M12 Zebra Rechts 355Lumen 730 WW 27W 1050mA kleur Ra9007, dimregime SPIE05
	Nieuw te plaatsen conisch verloopende lichtmast (p.h. 6,0 meter aluminium, type paaltop met HDPE grondstuk. Voorzien van armatuur fabrikant Orange type Fortika S22 96LED M12 Zebra Rechts 355Lumen 730 WW 27W 1050mA kleur Ra9007, dimregime SPIE05		Wegverkenning
	Wegverkenning		BUS ingestraat in witte BSS
	BUS ingestraat in witte BSS		Nieuw aan te brengen fietsnietje
	Nieuw aan te brengen fietsnietje		Inzaaien, gras
	Inzaaien, gras		Inzaaien, kruidenvegetatie inheems bloemengestel
	Inzaaien, kruidenvegetatie inheems bloemengestel		Bepijnting met plantnummer, zie plantsoen- en recapitulatiecijst
	Bepijnting met plantnummer, zie plantsoen- en recapitulatiecijst		Bestaande boom
	Bestaande boom		Te planten boom Tilia tomentosa 'Varsaviensis' - maat 35-35 - hoogstam - draadkult - 4x verplant

VERKLARING

- Maten in meters, tenzij anders vermeld
- Materiaalmaten in mm, tenzij anders vermeld
- Diameters in mm, tenzij anders vermeld
- Hoeken in graden, tenzij anders vermeld
- Peilmaten in meters t.o.v. NAP, tenzij anders vermeld
- Coördinaten in meters t.o.v. Rijksdriehoekstelsel
- Ligging Kabels&Leidingen indicatief weergegeven, exacte ligging bepalen d.m.v. het graven van proef sleuven

SCHAAL 1:200

Version	3.0	Omschrijving	Ontwerp	Get. S. Bahrin	Con. R. van der Bie	Vrij. J. Haltes
Version	2.0	Omschrijving	Ontwerp	Get. S. Bahrin	Con. R. van der Bie	Vrij. J. Haltes

Opmachtgever	Contact
venlo	H. Knapen

Advies- en Ingenieursorganisatie



Project

Herinrichting Sint Urbanusweg te Venlo	Contact
Projectnummer: ANL-30287768	J. Haltes
Contractnummer: ARC-2025-058	
Bladnummer: 2 van 3	

Onderwerp: Situatie bovengronds

Schaal: 1:200	Bladformaat: A0 (1189x841)	Status: Definitief
Contractnummer: ARC-2025-058	Bladnummer: 2 van 3	
Tekeningnummer: SUW-ARC-SI-00-DR-CE-T0-2612		

Versie: 3.0

