



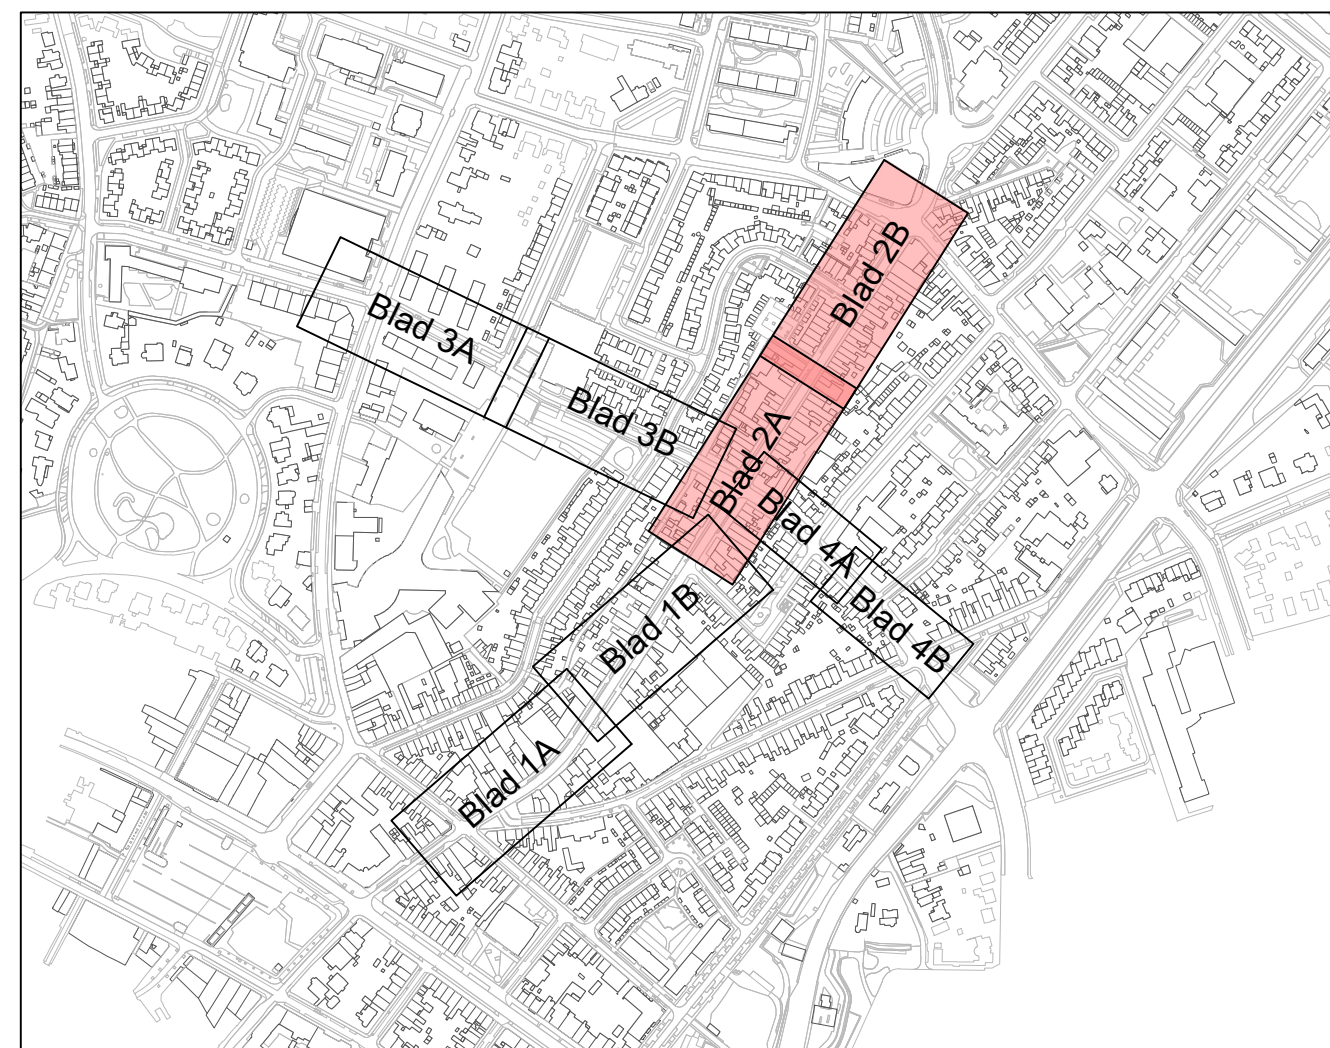

- Legenda**
- Werkgrens
 - Bestaande situatie
 - Locatie voorsteur
 - Nieuwe situatie
 - Kadastrale grens
 - Aanduiding locatie inrit
 - Deenshelling verharding
 - Bebouwing / woningen
 - Asfalt
 - 20mm SMA-NL 6L, kleur rood
 - 40mm AC22 base 0/16
 - 20mm AC22 base 0/16
 - 20mm AC22 base 0/16
 - 20mm AC22 base 0/16
 - Schiedingsstrook: Gluestone plakstrip breed 800mm dik 20mm, kleur grijs
 - Kantstrook: betonstraatstenen H 210x100x80mm, kleur grijs in 2 streks grotgaa en 2 extra streks
 - Rijbaan: betonstraatstenen H 210x100x80mm, kleur grijs rood uitgewassen deklaag met natuurlijke mineralen in keperverband incl. betonstraatstenen H 210x100x80mm, kleur grijs rood uitgewassen deklaag met natuurlijke mineralen in 2 streks grotgaa in beton
 - Parkeren Straalsweg (zie detail langsparkerplaats natuursteen)
 - Parkeren natuursteen kleur grijs (bergbruik Straalsweg)
 - Omranding: straatbakstenen H 210x100x80mm, kleur rood (bergbruik Diapandijstraat) in 2 strekslagen
 - Parkeren Cransveldstraat en Oosterveldstraat (zie detail langsparkerplaats bestrating)
 - Parkeren: betonstraatstenen H 210x100x80mm, kleur antraciet uitgewassen deklaag met natuurlijke mineralen in elieboogverband
 - Omranding: betonstraatstenen H 210x100x80mm, kleur grijs uitgewassen deklaag met natuurlijke mineralen in strekslagen
 - Parkeren Cransveldstraat (zie detail langsparkerplaats bestrating)
 - Parkeren: betonstraatstenen H 210x100x80mm, kleur antraciet uitgewassen deklaag met natuurlijke mineralen in elieboogverband
 - Omranding: betonstraatstenen H 210x100x80mm, kleur grijs uitgewassen deklaag met natuurlijke mineralen in strekslagen
 - Trottoir: betonstraatstenen H 210x100x80mm, kleur grijs in halfsteensverband
 - Inriten: betonsteentjes 300x300x80mm, kleur grijs in halfsteensverband
 - Zijkant: betonsteentjes 200x200x80mm, kleur grijs in halfsteensverband
 - Halfverharding: Kolkex (Kolkex BV) dik 150mm, kleur grijs
 - Herenstraat
 - Bestanding (zie bestandsplan)
 - Gedeeldheid 50/200x200mm, kleur grijs
 - Trottoirband 180/200x200mm, kleur grijs
 - Opsluitband 100x200mm, kleur grijs
 - Opsluitband 200x200mm, kleur grijs
 - Verkoopband 50/200x200mm - 180/200x200mm, kleur grijs
 - Verkoopband 50/200x200mm - maasveld, kleur grijs
 - Verkoopband 50/200x200mm - 200x200mm, kleur grijs
 - Verkoopband 180/200x200mm - 200x200mm, kleur grijs
 - Inritbanden 800x180x50mm, kleur grijs (links-midden-rechts)
 - Plateau voorsteur Vals College herenstraat, betonstraatstenen H, kleur grijs
 - Asfalt plateau 300x300, sinus 80mm
 - Minderwalde oversteekplaats (aanduiding) (zie detail M11, 01)
 - Gedeeldheid C1620 wad: 1 deig betonsteentje met vulking, standaard, uitval 10/20mm, waardensteel
 - Nieuwe putdeksel op hoogte brengen (bestanding), DWAAT rood
 - Nieuwe putdeksel op hoogte brengen (bestanding), DWAAT rood
 - Nieuwe putdeksel (D-Ling) op hoogte brengen (asfalt), nieuw HWAAT rood
 - Nieuwe putdeksel (D-Ling) op hoogte brengen (asfalt), nieuw DWA rood
 - Wontscherm: #1 type af 80mm (5,00m links en rechts van de boom)
 - Wontscherm: #1 type af 80mm (5,00m links en rechts van de boom)
 - Wontscherm: #1 type af 80mm (5,00m links en rechts van de boom)
 - Nieuwe boom, 2de grootte
 - Bestaande boom
 - Container opteek
 - Lichtmast (zie verlichtingsplan)
 - Fietseurek: Leon artiekr, 01091030 incl. betonoet h.o.h. standers 800mm, RVS 316 geborsteld
 - Afvalbak
 - Afvalbak
 - Diamantkoppal kunststof afzepak 150x150x1400mm kleur zwart incl. roodwit bandes
 - Robina peal 180-200mm 1400mm hoog (600mm in de grond 800mm bovengrond)

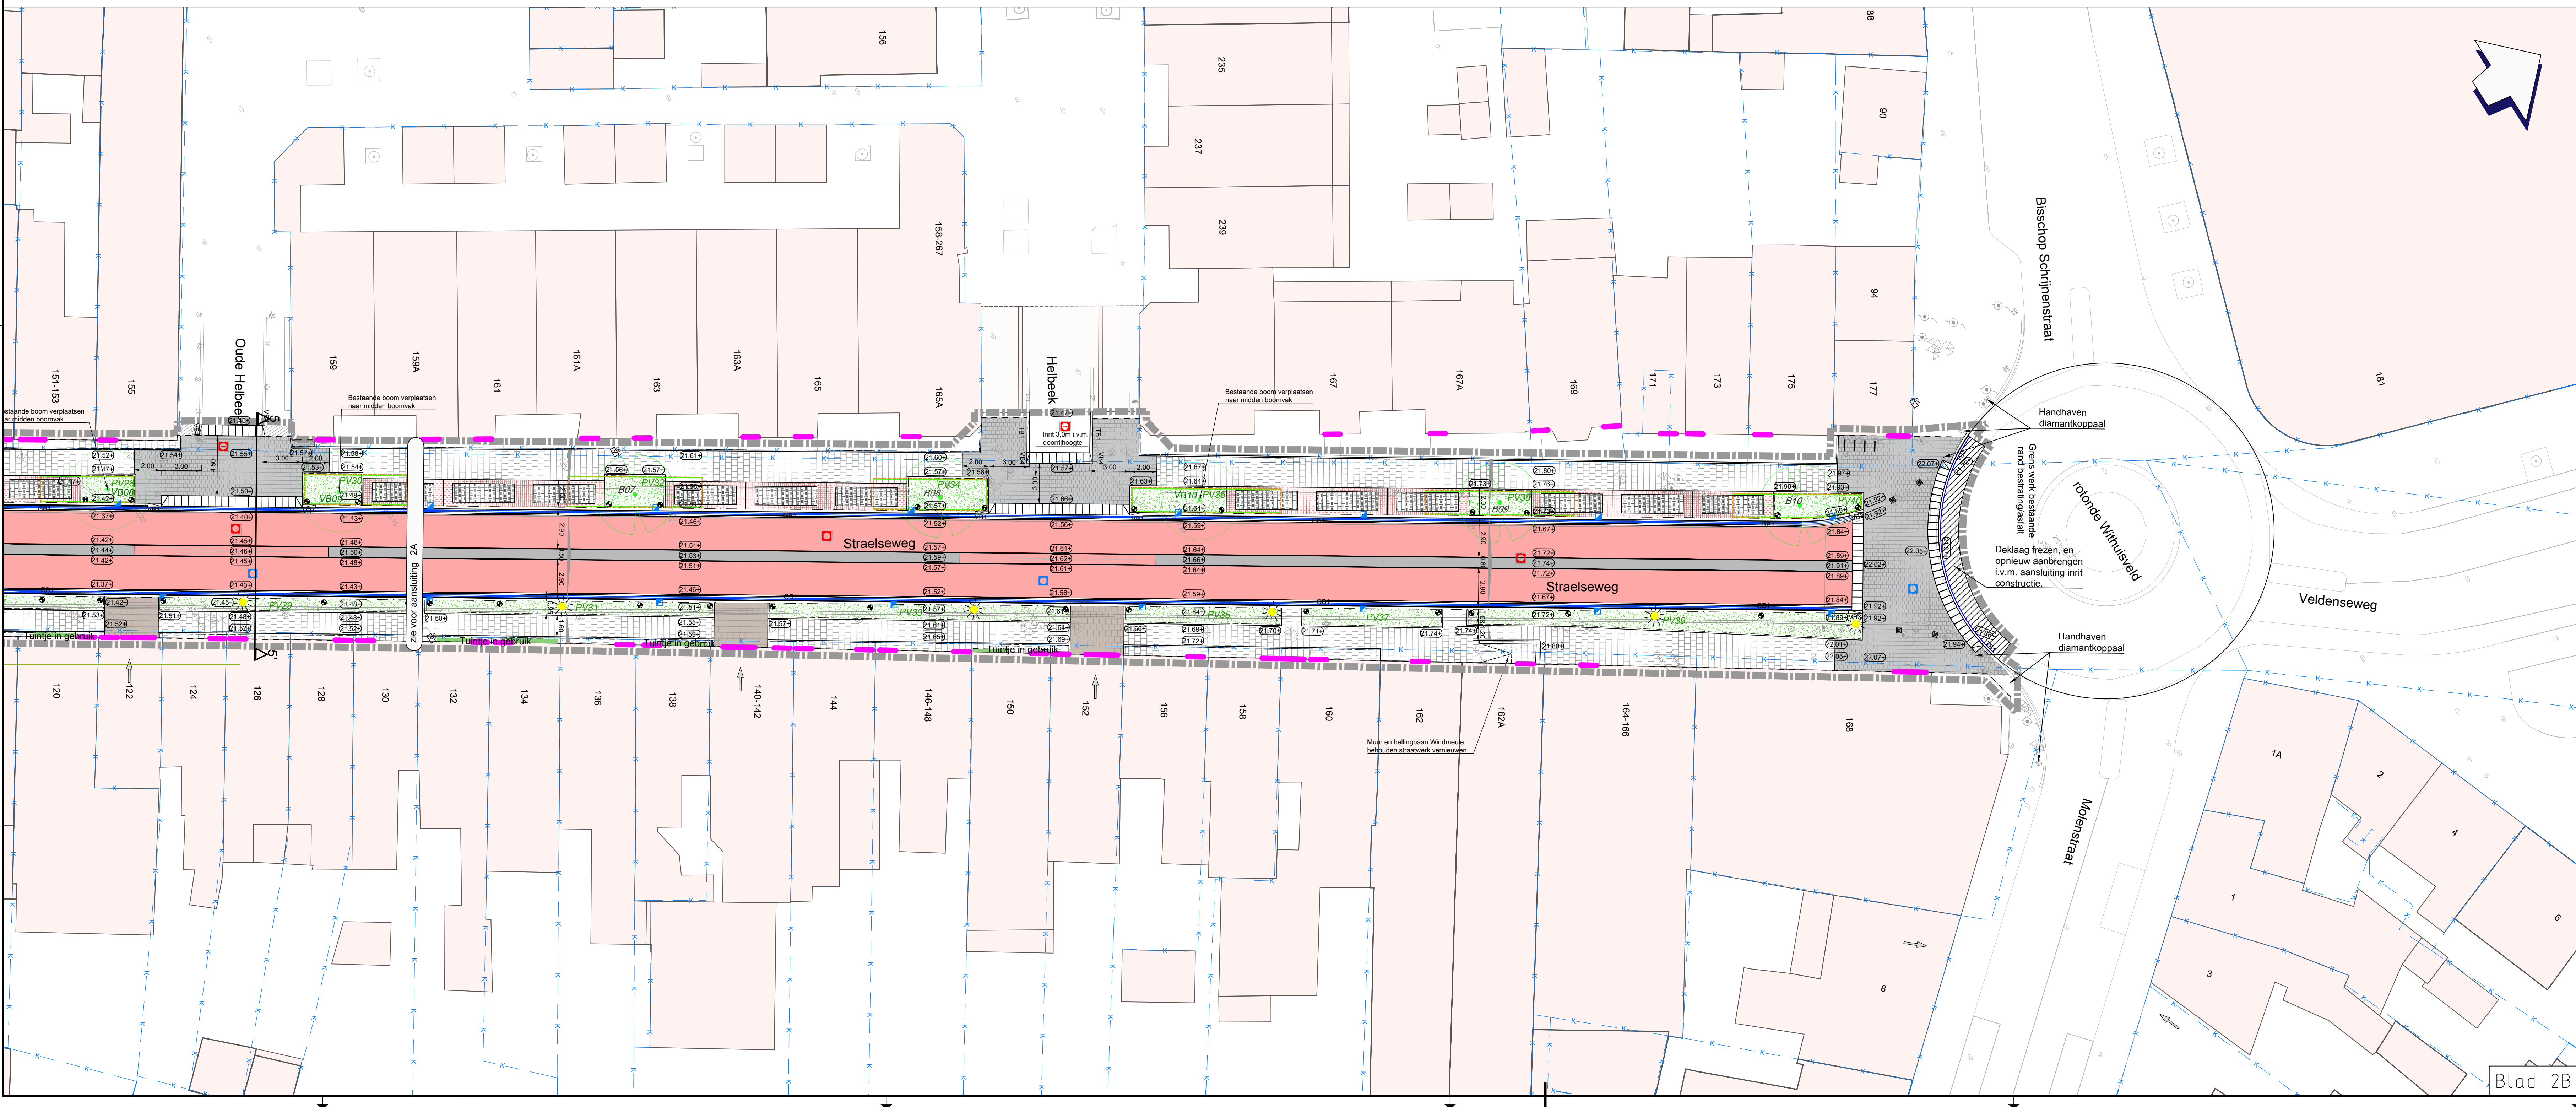

			
A	22-01-2026	Uitvoeringsontwerp	
Versie	Datum	Omschrijving	
Meten in m, diameters en afm., bestratingmateriaal in mm, hoogtematen in m t.o.v. NAP, tenzij anders aangeven.			
Opdrachtgever: Gemeente Venlo			Formaat: A0
Project: Straalseweg			Schaal: 1:200
Tekening: Nieuwe situatie			Datum: 22-01-2026
Blad 2 van 4			Tek.: T. Wouters
Tekeningnaam: Z5014-TK-U02_Nieuwe_situatie			Acc.: R. Bloemers



Postbus 12 • 5485 AA Schijndel • Bezoekadres: Hermaat 7 • Schijndel
T: +31 (0)73 543 10 00 • info@denoudengroep.com • www.denoudengroep.com

www.denoudengroep.com