



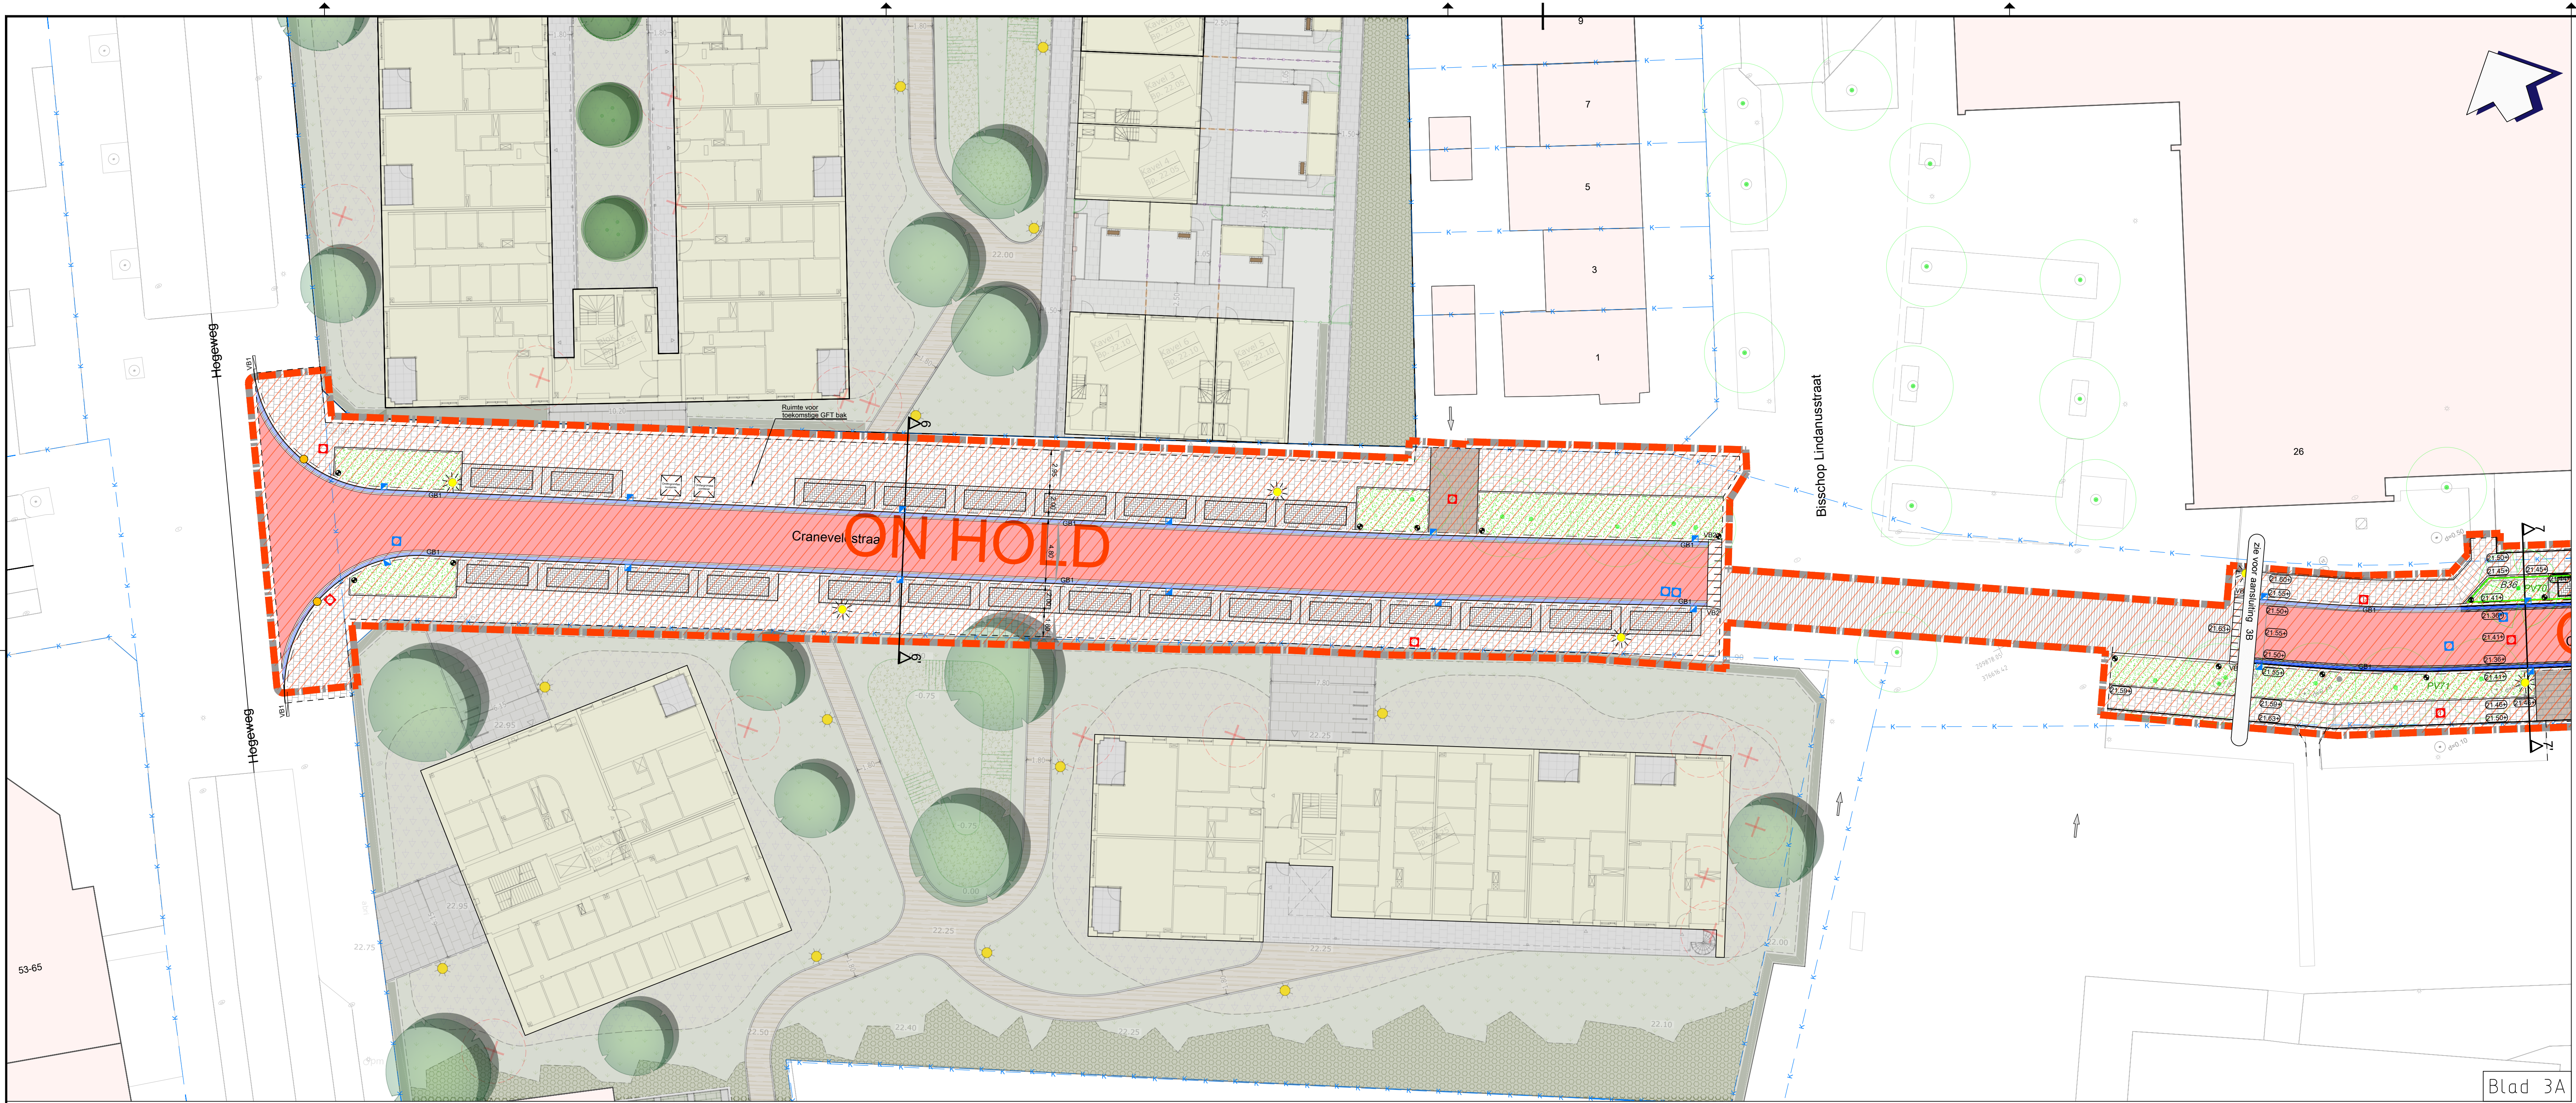

- Legenda**
- Werkgrens
 - Bestaande situatie
 - Locatie voorste
 - Nieuwe situatie
 - Kadastrale grens
 - Aanduiding locatie inrit
 - Deenshelling verharding
 - Bebouwing / woningen
 - Asfalt:
 - 30mm SMA-NL 6L, kleur rood
 - 40mm AC22 base 0A-1
 - 20mm AC22 base 0A-1
 - 20mm AC22 base 0A-1
 - Asfalt:
 - 30mm SMA-NL 6L, kleur zwart
 - 40mm AC22 base 0A-1
 - 20mm AC22 base 0A-1
 - 20mm AC22 base 0A-1
 - Scheidingstrook: Gluestone plakstrip breed 800mm dik 20mm, kleur grijs
 - Kantstrook: betonstraatstenen H 210x100x80mm, kleur grijs in 2 streks gietgiet en 2 extra streks
 - Rijbaan: betonstraatstenen H 210x100x80mm, kleur grijs rood uitgewassen deklaag met natuurlijke mineralen in keperverband incl. betonstraatstenen H 210x100x80mm, kleur grijs rood uitgewassen deklaag met natuurlijke mineralen in 2 streks gietgiet in beton
 - Parkeren Straatweg (zie detail langspaankeerspaas bestrating):
 - Parkeren: betonstraatstenen H 210x100x80mm, kleur grijs (hergebruik Straatweg) in halfsteensverband
 - Omranding: straatbakstenen H 210x100x80mm, kleur grijs (hergebruik Straatweg) in 2 streks
 - Parkeren Craneveldstraat en Oude Helbeek (zie detail langspaankeerspaas bestrating):
 - Parkeren: betonstraatstenen H 210x100x80mm, kleur grijs (hergebruik Straatweg) in halfsteensverband
 - Omranding: betonstraatstenen H 210x100x80mm, kleur grijs (hergebruik Straatweg) in 2 streks
 - Parkeren Craneveldstraat (zie detail langspaankeerspaas bestrating):
 - Parkeren: betonstraatstenen H 210x100x80mm, kleur grijs (hergebruik Straatweg) in halfsteensverband
 - Omranding: betonstraatstenen H 210x100x80mm, kleur grijs (hergebruik Straatweg) in 2 streks
 - Trottoir: betontegels 300x300x80mm, kleur grijs in halfsteensverband
 - Inriten: betontegels 300x300x80mm, kleur grijs in halfsteensverband
 - Zijkant: betontegels 300x300x80mm, kleur grijs in halfsteensverband
 - Halverbreedte: Kollex (Koen BV) dik 100mm, kleur grijs
 - Herenstraten
 - Beginting (zie beplantingsplan)
 - Geleideland 50/200x200mm, kleur grijs
 - Trottoirband 180/200x250mm, kleur grijs
 - Opsluitband 100x200mm, kleur grijs
 - Opsluitband 200x200mm, kleur grijs
 - Verloopband 50/200x200mm - 180/200x200mm, kleur grijs
 - Verloopband 50/200x200mm - maasveld, kleur grijs
 - Verloopband 50/200x200mm - 200x200mm, kleur grijs
 - Verloopband 180/200x200mm - 200x200mm, kleur grijs
 - Inritbanden 800x180x500mm, kleur grijs (links-midden-rechts)
 - Plateau woonst Valeas College herenstraten, betonstraatstenen H 210x100x80mm, kleur grijs
 - Asfalt plateau 30mm, kleur grijs
 - Minderwalde oversteekplaats (aanduiding) (zie detail M11, 01)
 - Geleideland C1120 wad: 1 delig betongetuip met vulgum, standaard, uitval 120mm, waardenstelsel
 - Nieuwe putdeksel op hoogte brengen (bestrating), HWAAT rood
 - Nieuwe putdeksel op hoogte brengen (bestrating), DWA rood
 - Nieuwe putdeksel (C-Ling) op hoogte brengen (asfalt), nieuw HWAAT rood
 - Nieuwe putdeksel (C-Ling) op hoogte brengen (asfalt), nieuw DWA rood
 - Wortschem: #1 type af 40mm (5,00m links en rechts van de boom)
 - Werelbare ruimte planboek 20m3 per boom
 - Nieuwe boom, 2de grootte
 - Bestaande boom
 - Container opteeksel
 - Lichtmast (zie beplantingsplan)
 - Fietseurek: Leon antikier, 01091030 incl. betonvoet h.o.h. standers 800mm, RVS 316 geborsteld
 - Afvalbak
 - Bank
 - Diamantkoppal kunststof afzelpaal 150x150x1400mm kleur zwart incl. roodwiel bandjes
 - Robina paal 180-200mm 1400mm hoog (600mm in de grond 800mm bovengrond)

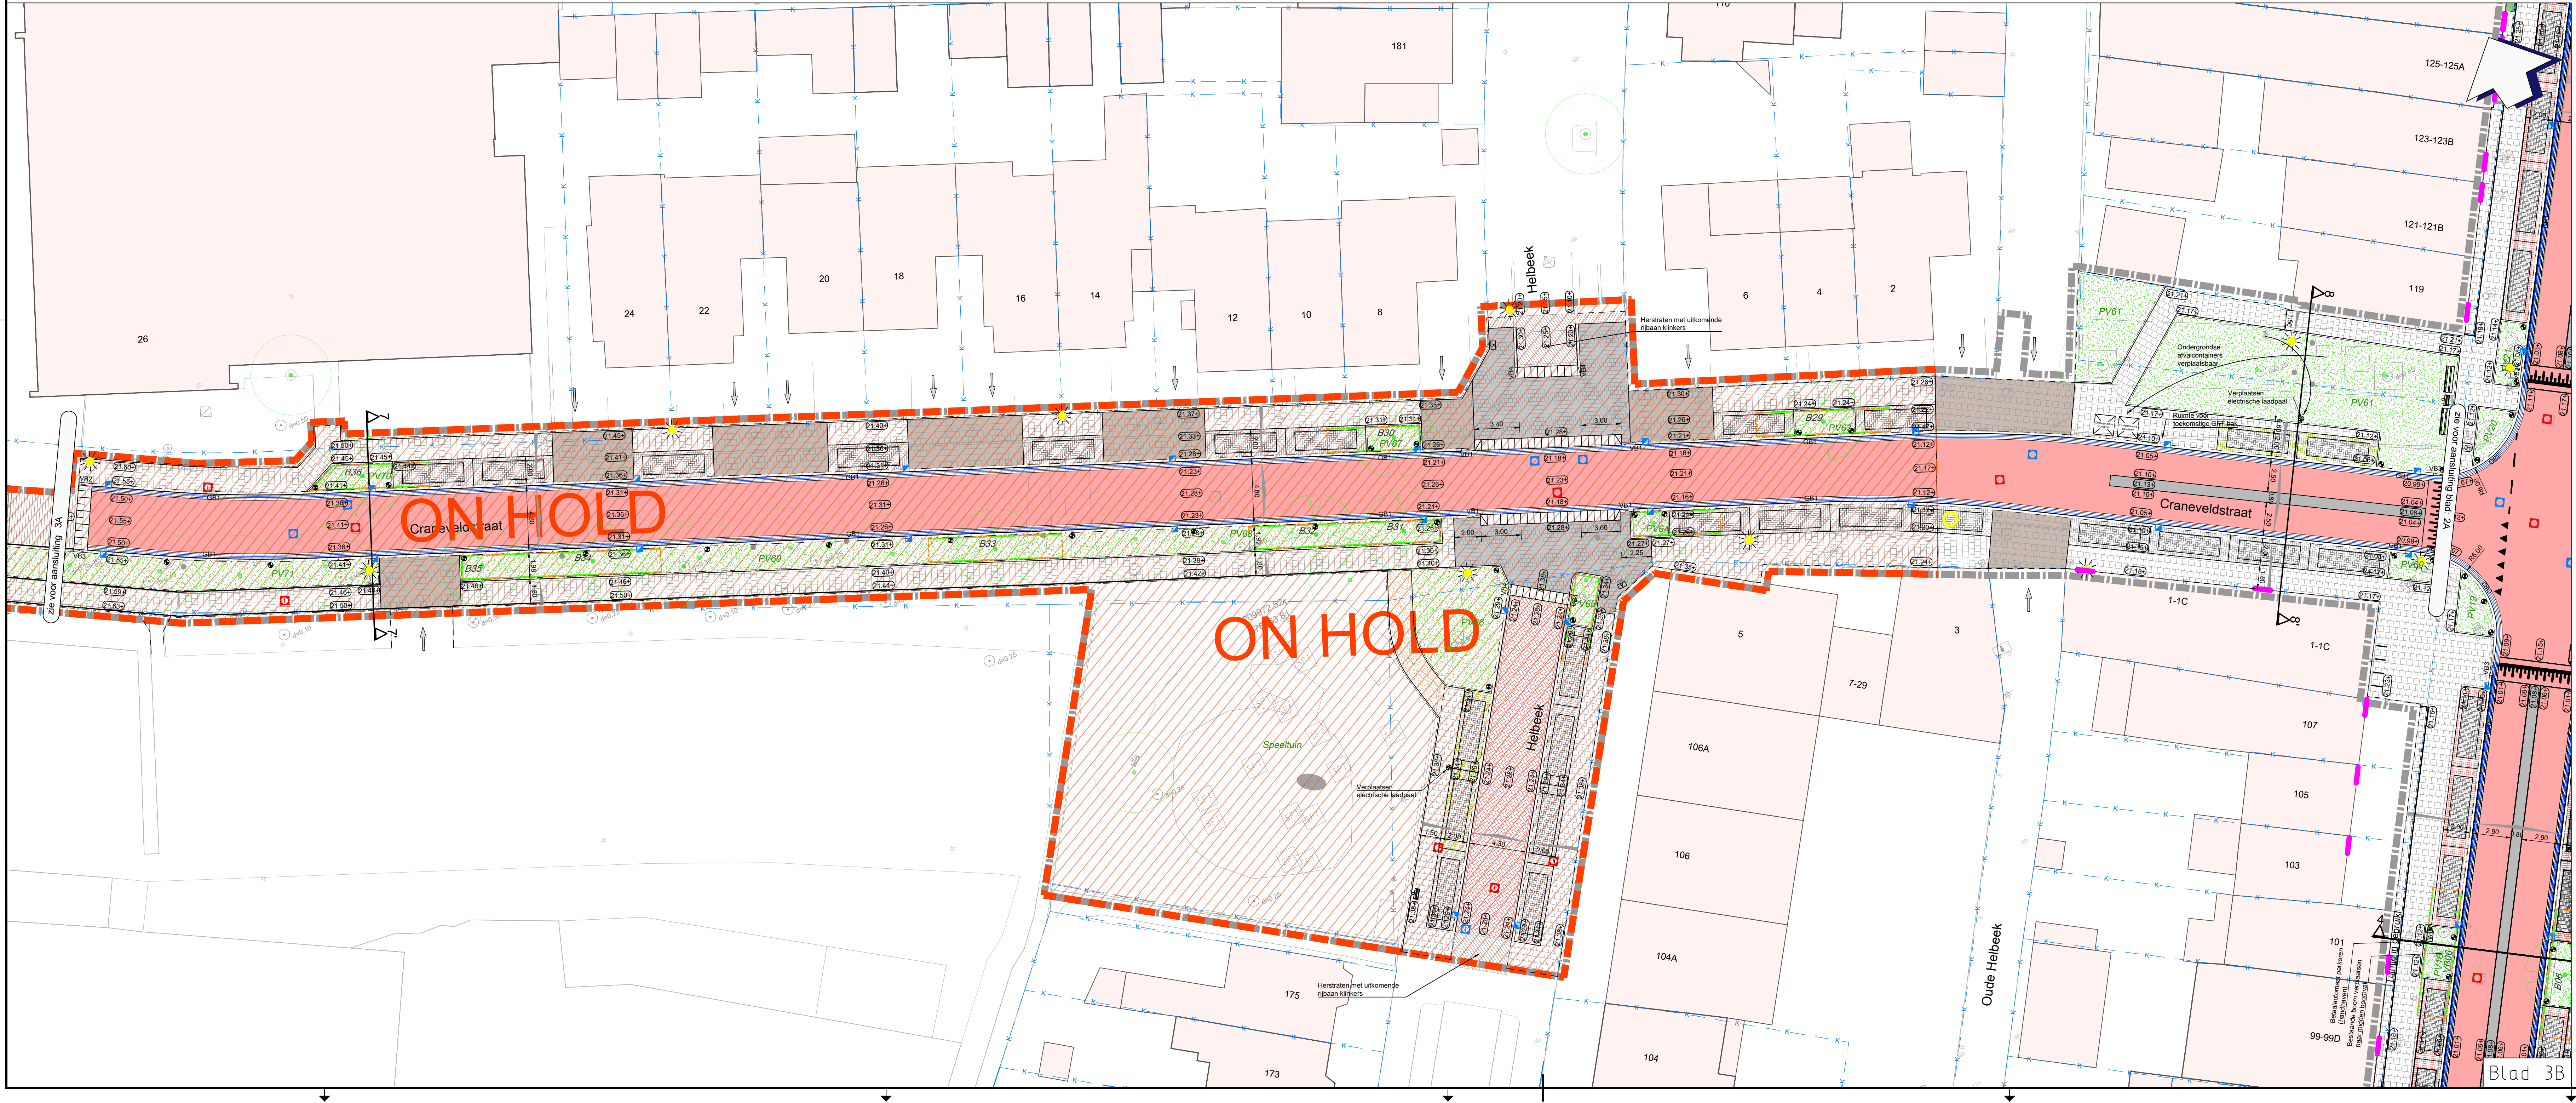

Blad 3A

Blad 3B

Blad 3C

Blad 3IJ

Blad 3IK

Blad 3IL

Blad 3MN

Blad 3MO

Blad 3MP

Blad 3AA

Blad 3AB

Blad 3AC

