

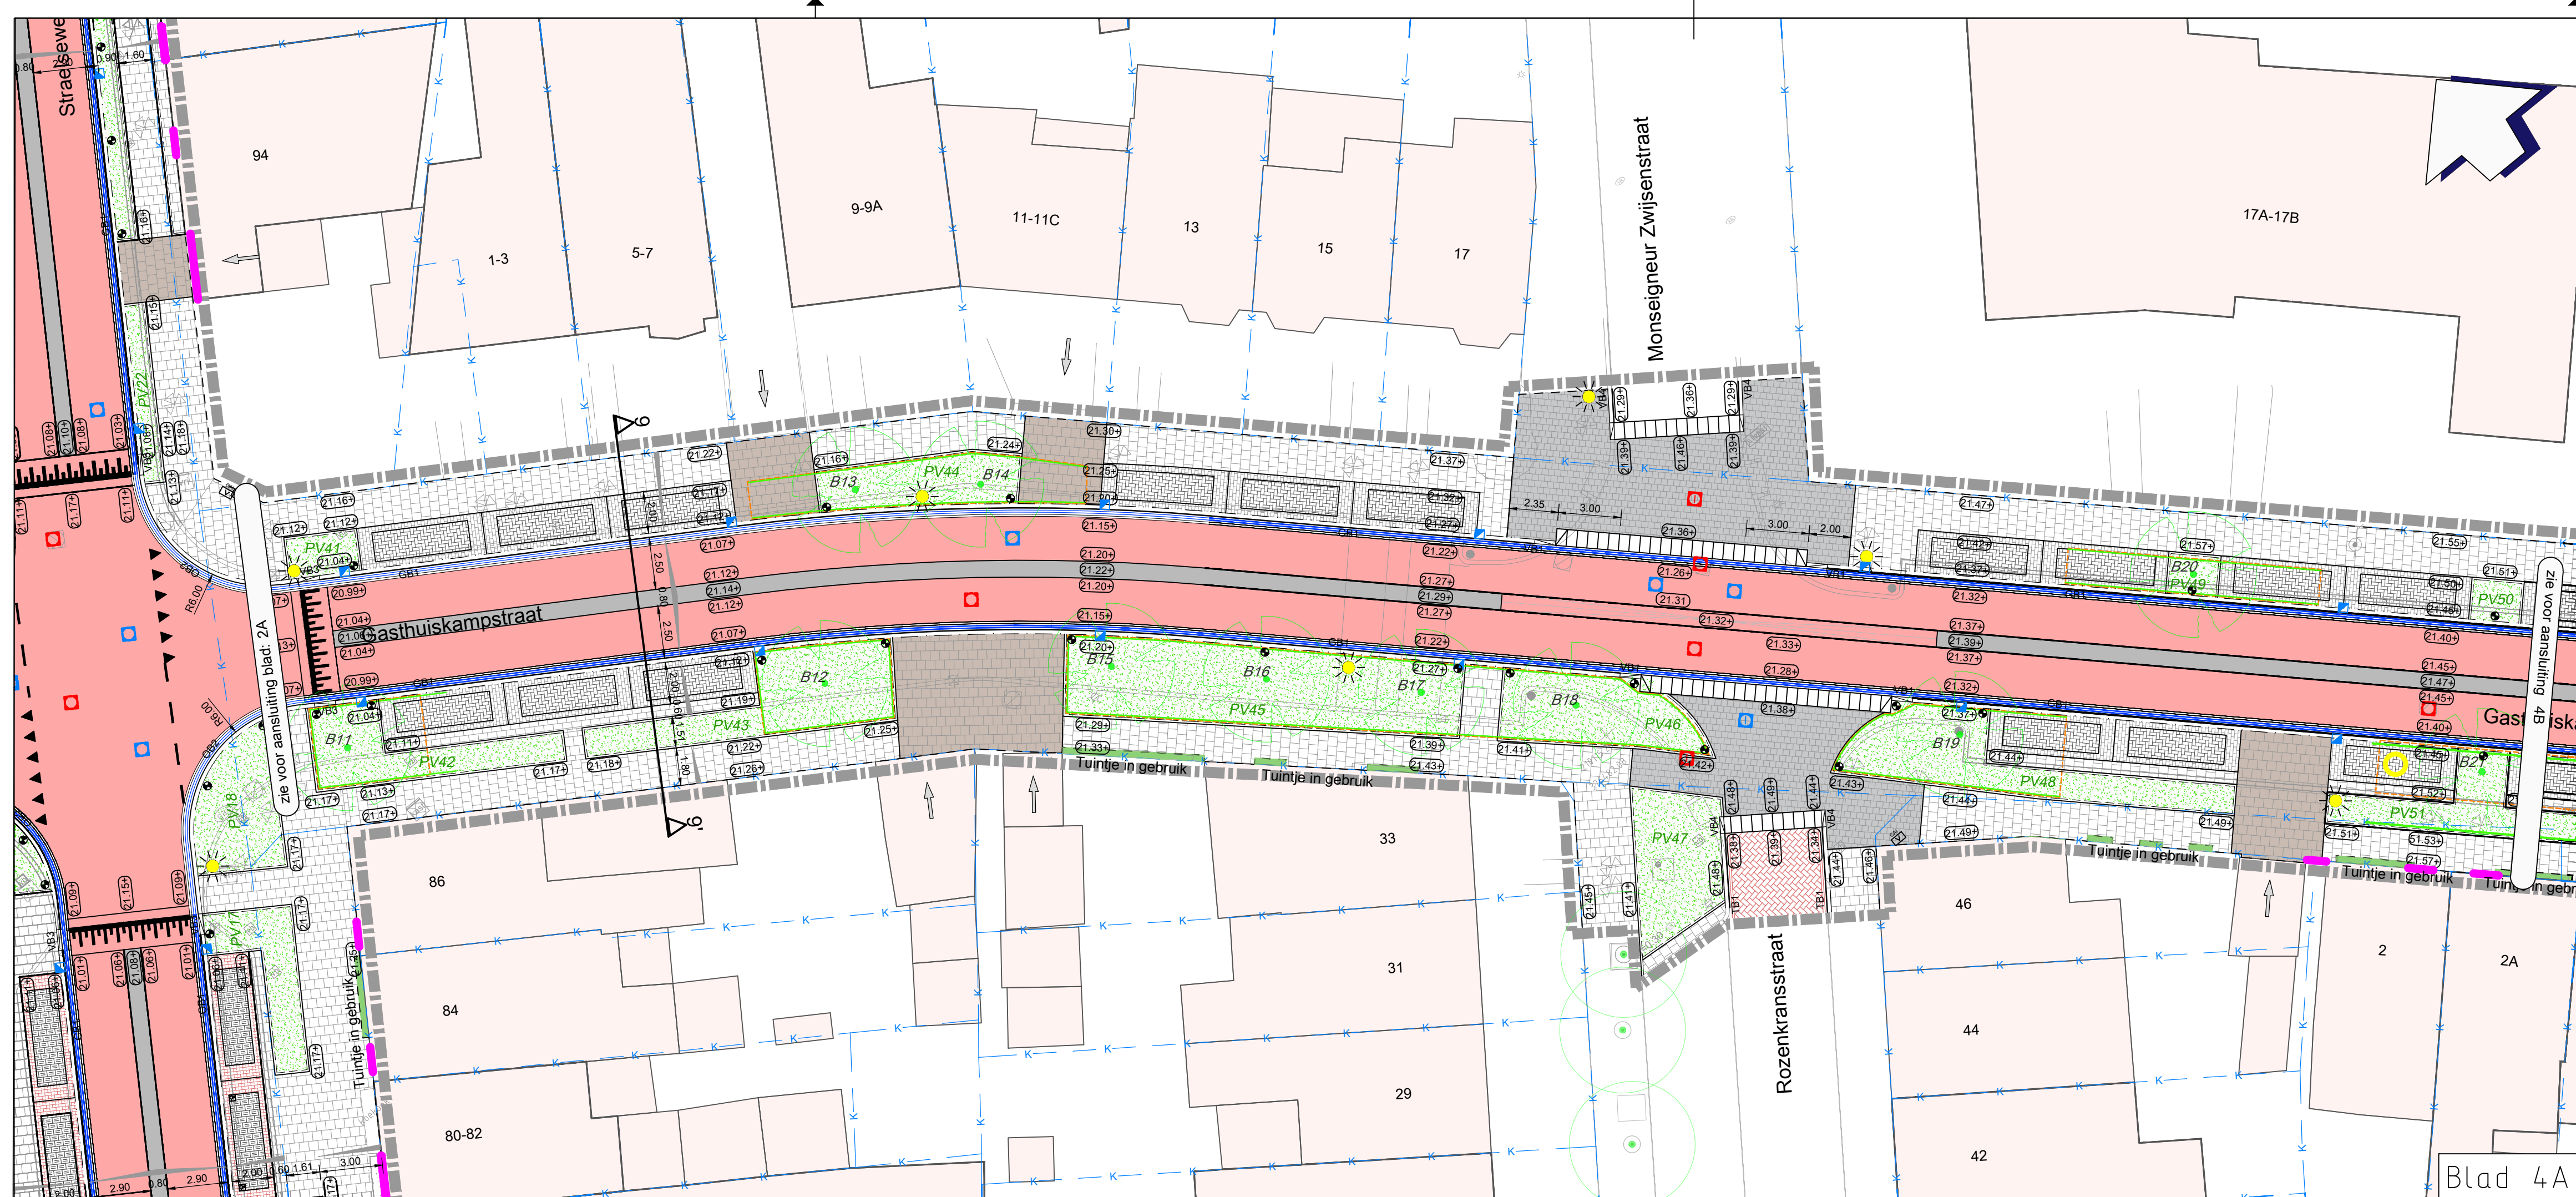


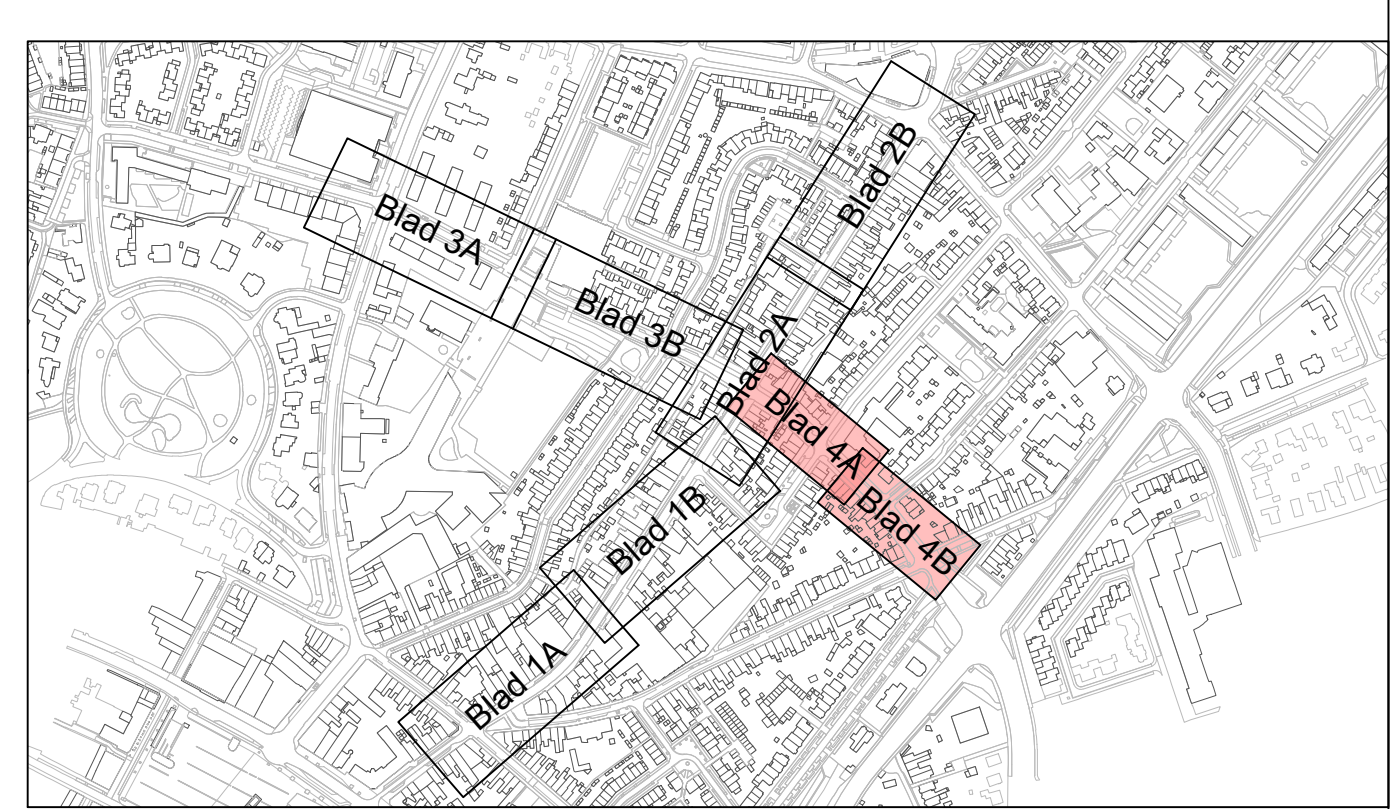

- ### Legenda
- Werkgrens
 - Bestaande situatie
 - Locatie voordeur
 - Nieuwe situatie
 - Kadastrale grens
 - Aanduiding locatie inrit
 - Dwarshelling verharding
 - Bebouwing / woningen
 - Asfalt:
 - 30mm SMA-NL 88, kleur rood
 - 40mm AC16 bind TL-B
 - 60mm AC22 base CL-B
 - 250mm menggranulaat 0/31,5
 - Asfalt:
 - 30mm SMA-NL 88, kleur zwart
 - 40mm AC16 bind TL-B
 - 60mm AC22 base CL-B
 - 250mm menggranulaat 0/31,5
 - Scheidingsstrook: Gluestone plakstrip breed 800mm dik 20mm, kleur grijs
 - Kantstrook: betonstraatstenen Kf 210x100x80mm, kleur grijs in 2 streks gootlaag en 2 extra strekken
 - Rijbaan: betonstraatstenen Kf 210x100x80mm, kleur engels rood uitgewassen deklaag met natuurlijke mineralen in keperverband incl. betonstraatstenen Kf 210x100x80mm, kleur engels rood uitgewassen deklaag met natuurlijke mineralen in 2 streks gootlaag in beton
 - Parkeren Straalsweg (zie detail langsparkerplaats natuursteen)
 - Parkeermaat: natuursteenkleur grijs (hergebruik Straalsweg) in halfsteensverband
 - Omranding: straatbakstenen Kf 210x100x80mm, kleur rood (hergebruik Dependijkstraat) in 2 streklagen
 - Parkeren Craneveldstraat en Gasthuiskampstraat (zie detail langsparkerplaats bestrating)
 - Parkeermaat: betonstraatstenen Kf 210x100x80mm, kleur antraciet uitgewassen deklaag met natuurlijke mineralen in elleboogverband
 - Omranding: betonstraatstenen Kf 210x100x80mm, kleur grijs uitgewassen deklaag met natuurlijke mineralen in streklagen
 - Parkeren Craneveldstraat (zie detail langsparkerplaats bestrating)
 - Parkeermaat: betonstraatstenen Kf 210x100x80mm, kleur antraciet uitgewassen deklaag met natuurlijke mineralen in elleboogverband
 - Omranding: betonstraatstenen Kf 210x100x80mm, kleur grijs uitgewassen deklaag met natuurlijke mineralen in streklagen
 - Trottoir: betonstraatstenen Kf 210x100x80mm, kleur grijs uitgewassen deklaag met natuurlijke mineralen in elleboogverband
 - Trottoir: betontegels 300x300x60mm, kleur grijs in halfsteensverband
 - Inritten: betontegels 300x300x80mm, kleur grijs in halfsteensverband
 - Zijstraten: betontegels 200x200x80mm, kleur grijs in halfsteensverband
 - Halfverharding: KoMex (Koers BV) dik 100mm, kleur geel
 - Herstraten
 - Beplanting (zie beplantingsplan)
 - Geleideband 50/200x200mm, kleur grijs
 - Trottoirband 180/200x250mm, kleur grijs
 - Opsluitband 100x200mm, kleur grijs
 - Opsluitband 200x200mm, kleur grijs
 - Verloopband 50/200x200mm - 180/200x200mm, kleur grijs
 - Verloopband 50/200x200mm - maaiveld, kleur grijs
 - Verloopband 50/200x200mm - 200x200mm, kleur grijs
 - Verloopband 180/200x250mm - 200x250mm, kleur grijs
 - Inritbanden 800x180x500mm, kleur grijs (links-midden-rechts)
 - Plateau woonerf Valuas College herstraten, betonstraatstenen Kf, kleur gemileerd
 - Asfalt plateau 30km/u, sinus 80mm
 - Mindervale oversteekplaats (bandverlaging) (zie detail M11_01)
 - Geleidebandkolk G1620 wadi, 1 delig beton/gietijzer met vuilvang, stankslot, uitlaat ϕ 125mm, waarderdek
 - Nieuwe putdeksel op hoogte brengen (bestrating), HWA/IT riol
 - Nieuwe putdeksel op hoogte brengen (bestrating), DWA riol
 - Nieuwe putdeksel (O-Ling) op hoogte brengen (asfalt), nieuw HWA/IT riol
 - Nieuwe putdeksel (O-Ling) op hoogte brengen (asfalt), nieuw DWA riol
 - Wortelscherm: #Type# dik #mm (5,00m links en rechts van de boom)
 - Wortelbare ruimte plantvak 20m3 per boom
 - Nieuwe boom, 2de grootte
 - Bestaande boom
 - Container opstelplek
 - Lichtmast (zie verlichtingsplan)
 - Fietsleunrek: Leon artikelnr. 01091030 incl. betonvoet h.o.h. staanders 800mm, RVS 316 geborsteld
 - Afvalbak
 - Bank
 - Diamantkoppaal kunststof afzetpaal 150x150x1400mm kleur: zwart incl. rood/wit bandjes
 - Robina paal ϕ 180-200mm 1400mm hoog (600mm in de grond 800mm bovengrond)

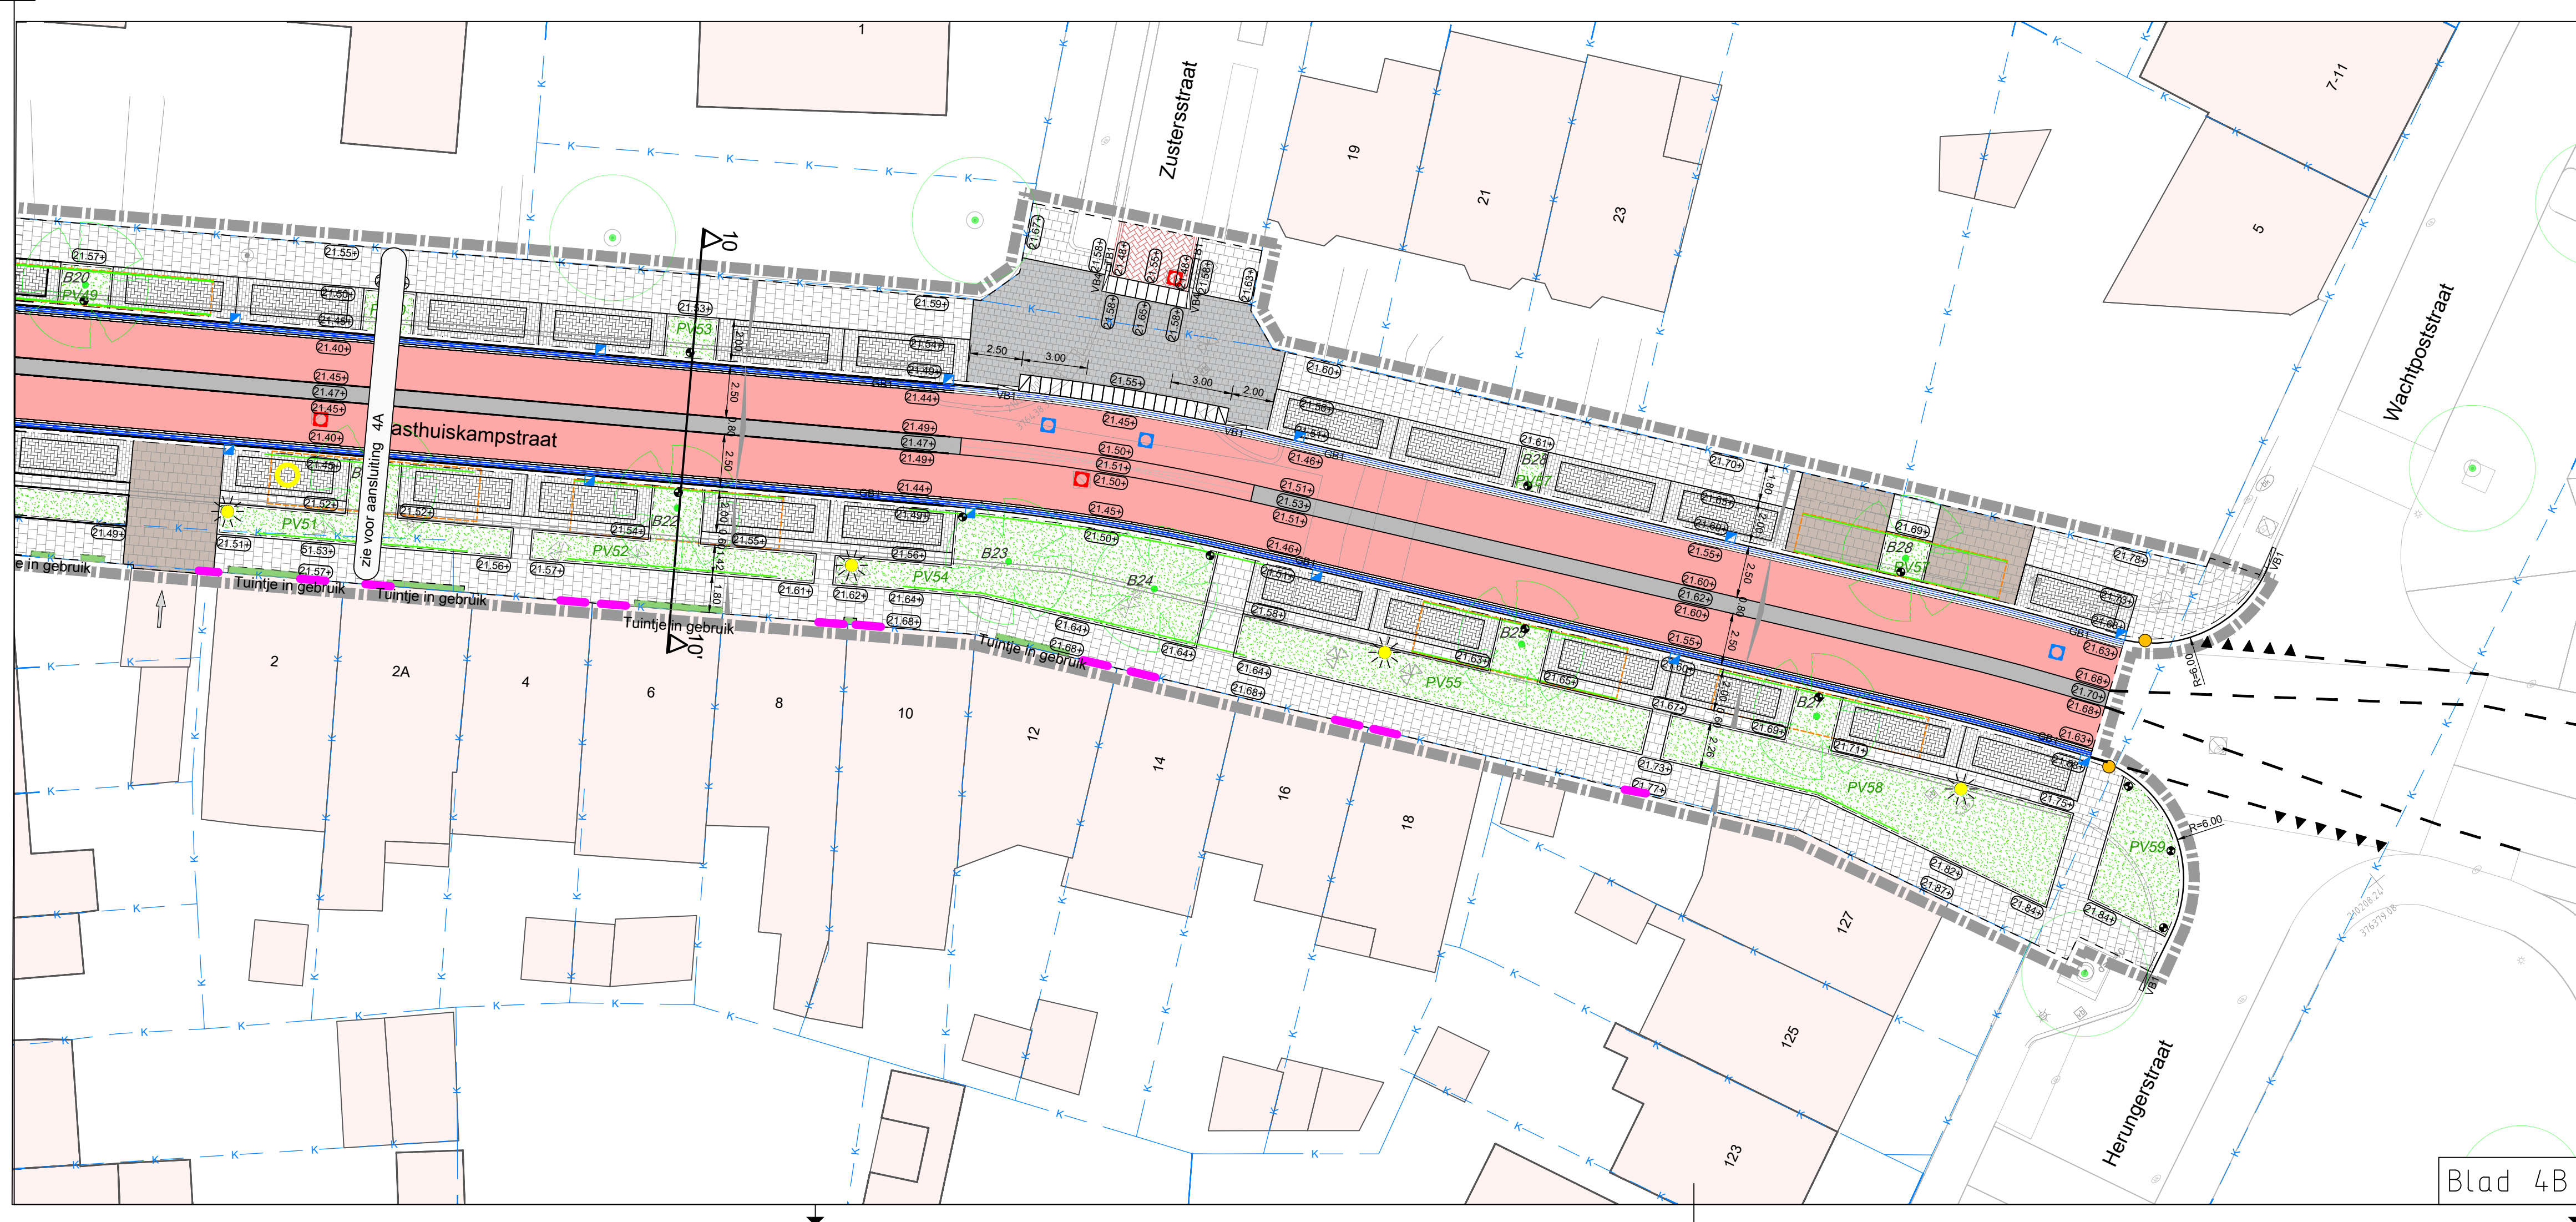

A	22-01-2026	Uitvoeringsontwerp	Formaat: A1
Versie	Datum	Omschrijving	Schaal: 1:200
Maten in m, diameters en afm. bestratingsmaterialen in mm, hoogtematen in m t.o.v. NAP, tenzij anders aangeven.			Datum: 22-01-2026
Opdrachtgever: Gemeente Venlo			Tek.: T. Wouters
Project: Straalsweg			Acc.: R. Bloemers
Tekening: Nieuwe situatie			
Blad 4 van 4			
Tekeningnaam: 25014-TK-U02_Nieuwe_situatie			